HERINRICHTING DOORGAANDE ROUTE, ULRUM, LEENS & WEHE-DEN HOORN

LEENS

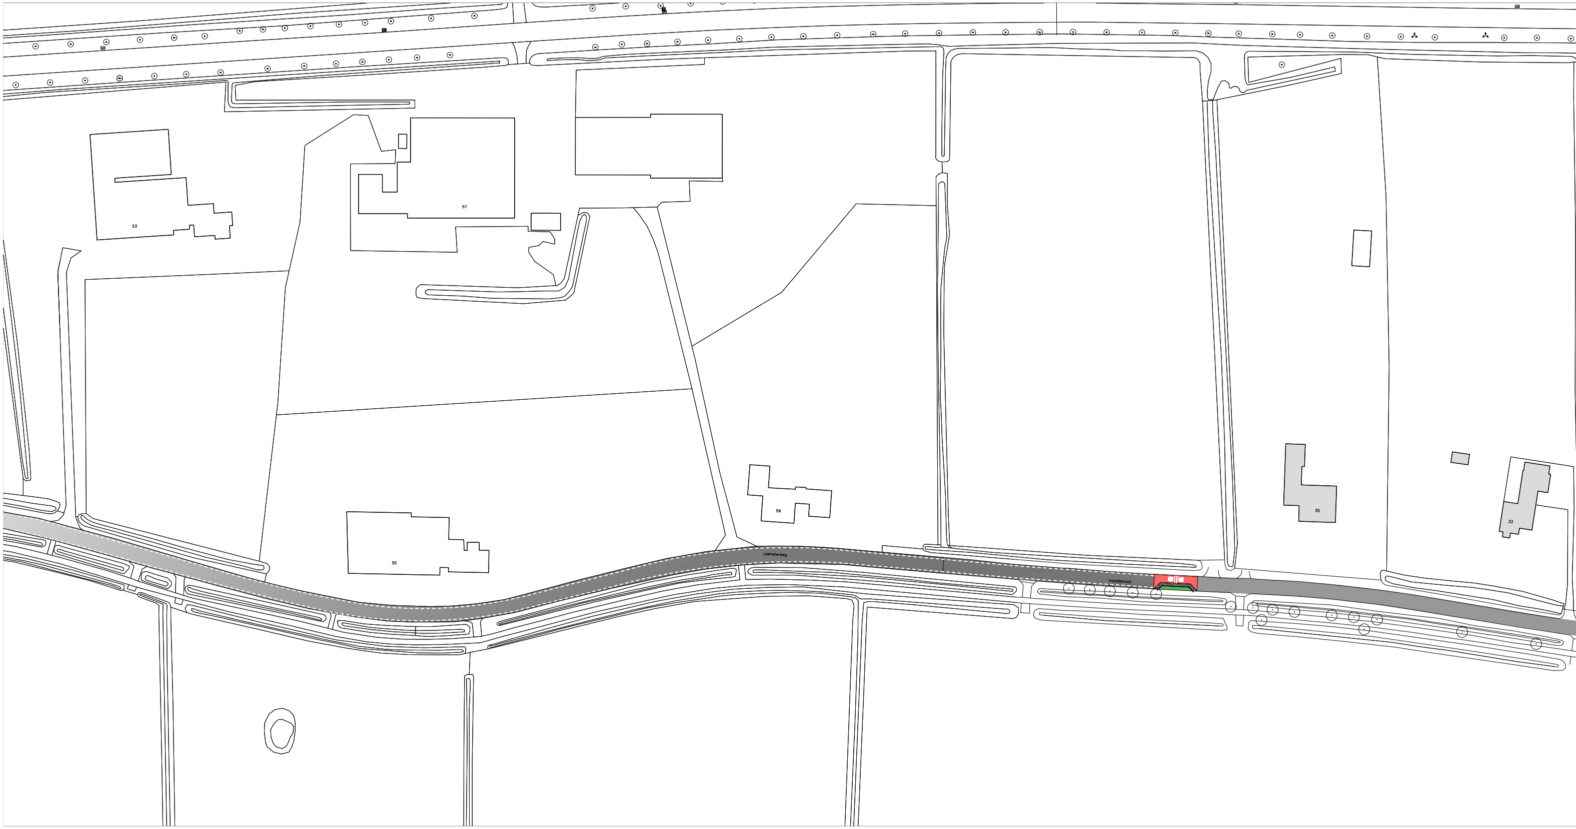
53
57
55
59
35
33
Leensterweg
Hoofdstraat

PRINCIPEPROFIEL (BREED)

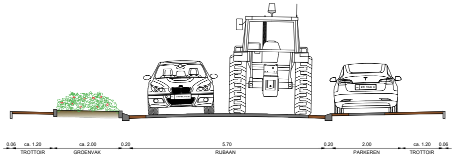
0.06
ca. 1.20
TROTTOIR
ca. 2.00
GROENVAK
0.20
5.70
RIJBAAN
0.20
2.00
PARKEREN
ca. 1.20
TROTTOIR
0.06

PRINCIPEPROFIEL (SMAL)

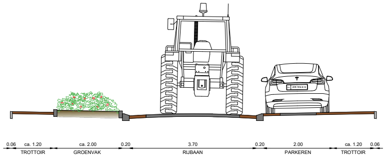
0.06
ca. 1.20
TROTTOIR
ca. 2.00
GROENVAK
0.20
3.70
RIJBAAN
0.20
2.00
PARKEREN
ca. 1.20
TROTTOIR
0.06

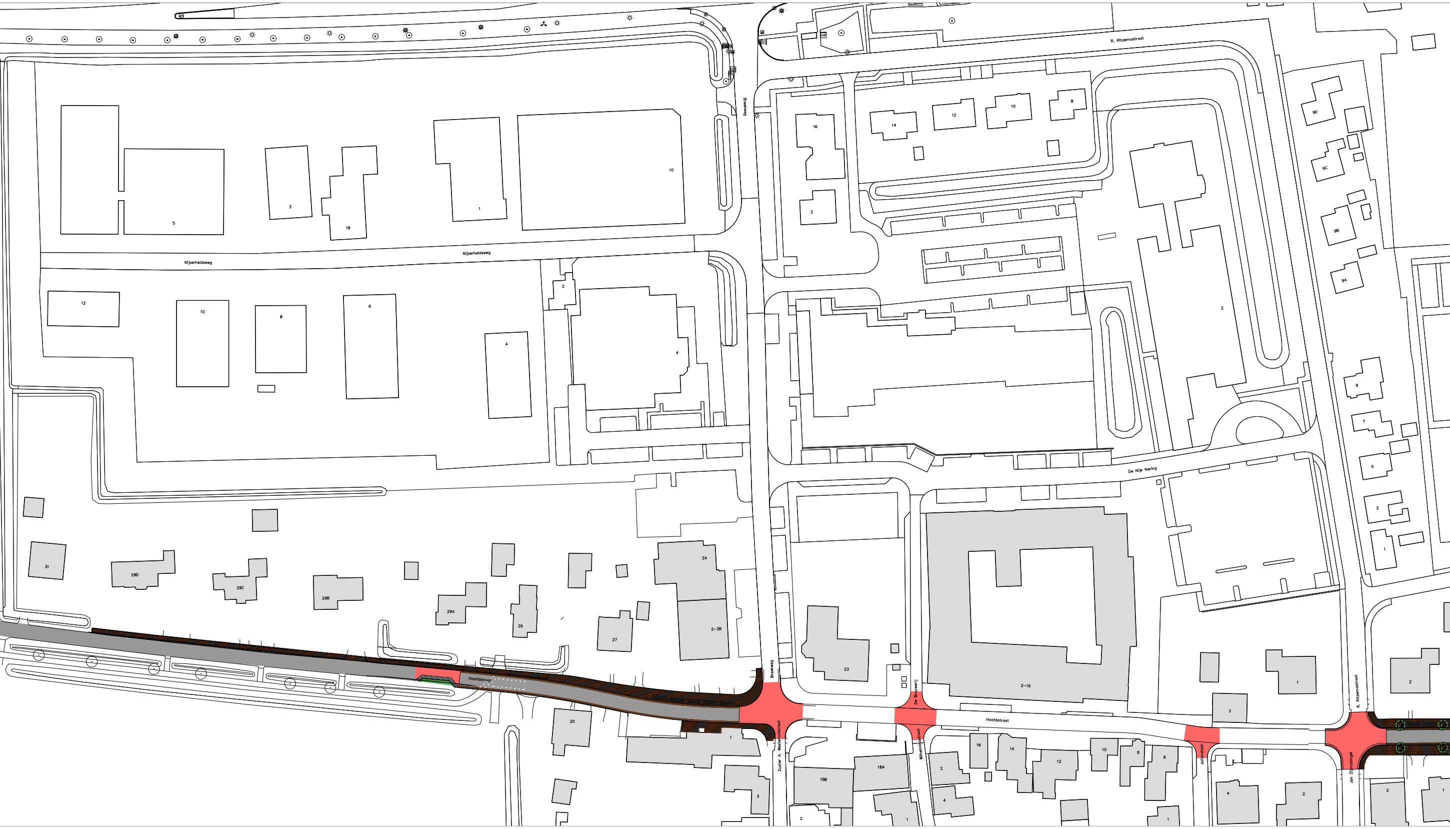
Nijverheidsweg
Nijverheidsweg
Breekweg
R. Ritzemastraat
De Nije Nering
Hoofdstraat
Hoofdstraat
Breekweg
Zuster A. Westerhofstraat
De Brouwerij
Wilhelminastraat
Julianalaan
R. Ritzemastraat
Jan Zijlmasingel
2-16
23
18A
18B
2A
2-2B
27
29
29A
29B
29C
29D
31
20

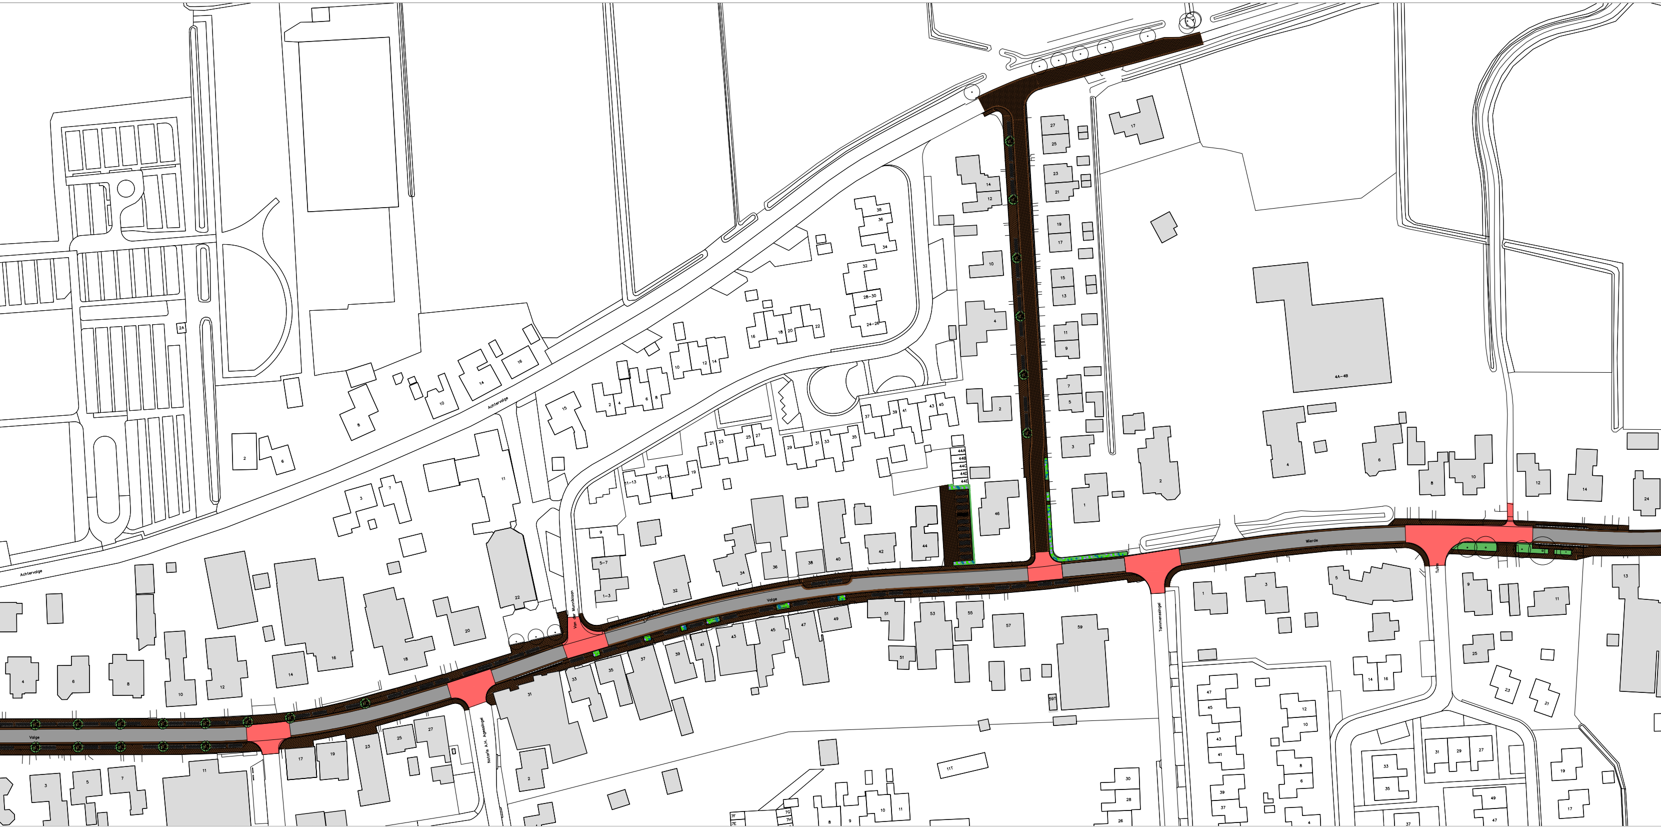
Achtervalge
Achtervalge
Valge
Valge
Werde
Van der Munniklaan
Notaris A.H. Agessingel
Tammenssingel
Tuins

IMPRESSIE

BESTAANDE SITUATIE KOMGRENS

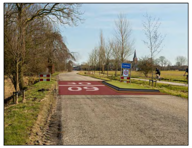
NIEUWE SITUATIE KOMGRENS

BESTAANDE SITUATIE VALGE

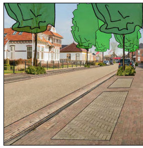
NIEUWE SITUATIE VALGE

gemeente
Het Hogeland

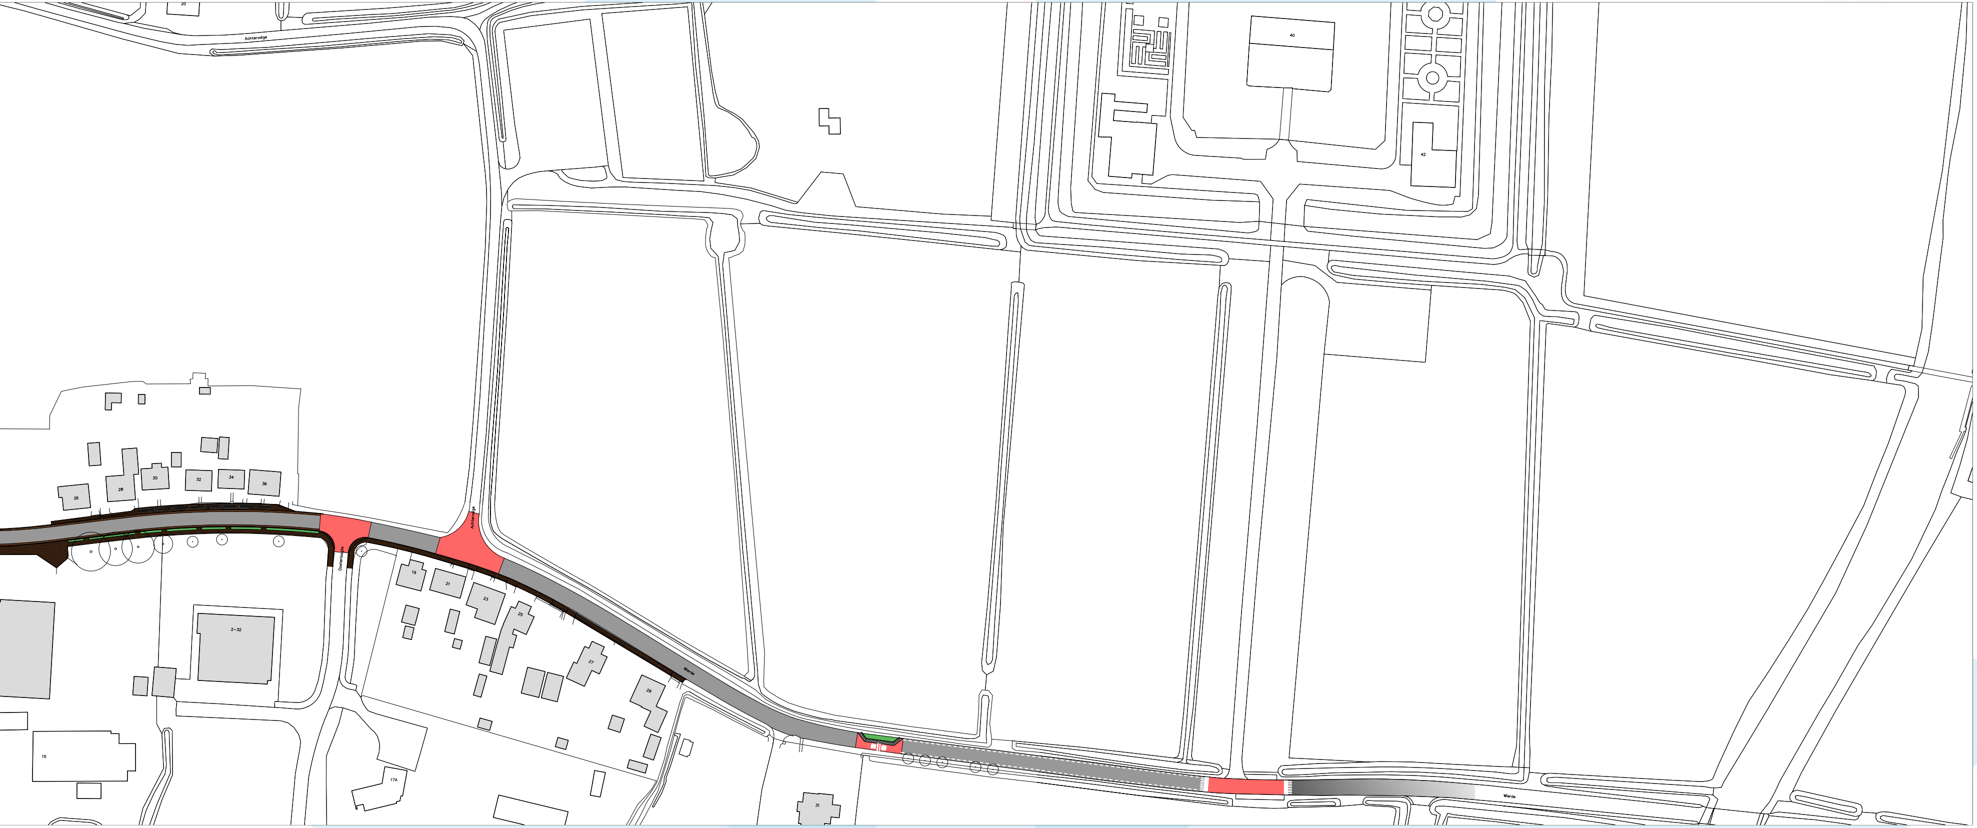
Achtervalge
20
40
42
26
28
30
32
34
36
Oosterlaagte
Achtervalge
19
21
23
25
27
29
2-32
15
17A
31
Wierde
Wierde

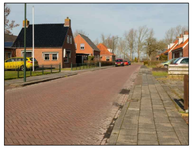
BESTAANDE SITUATIE VAN STARKENBORGHSTRAAT

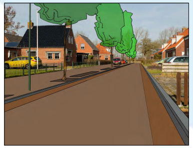
NIEUWE SITUATIE VAN STARKENBORGHSTRAAT

REFERENTIEBEELDEN

REFERENTIEBEELD WEGPROFIEL

REFERENTIEBEELD GROENVAKKEN

VERHARDINGEN

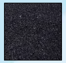
ASFALT RIJBAAN, ZWART

KLINKERS DIKFORMAAT
TROTTOIR EN RABATSTROOK,
ROOD/BRUIN

GELEIDEBAND, ANTRACIET

ASFALT KRUISINGSVLAKKEN,
ROOD

BETONSTRAATSTEEN
DIKFORMAAT
PARKEERVAKKEN, ZWART

BUSPERRONBAND, ANTRACIET

GROEN

BOMEN LANGS RIJBAAN,
QUERCUS PHELLOS 'HIGHTOWER'

BOMEN LANGS RIJBAAN,
SYCOPARROTIA SEMIDECIDUA 'PRINS CLAUS'

BEPLANTING IN PLANTVAKKEN,
ROSA RUGOSA

HEDRA HELIX ARBORESCENS

CARPINUS BETULUS

5 10 15 20 25

▬	RIJLOPER ASFALT ZWART
🟥	KRUISINGSVLAK ASFALT ROOD
▬	RABATSTROOK KLINKER DF ROOD/BRUIN
▨	TROTTOIR KLINKER DF ROOD/BRUIN
▨	PARKEERMATJE BETONSTRAATSTEEN DF ZWART
●	BOOM
🟩	BEPLANTING
▬	BUSHALTE

BURO HOLLEMA