

ULRUM, KRUISPUNT NOORDERSTRAAT - SCHAPENWEG

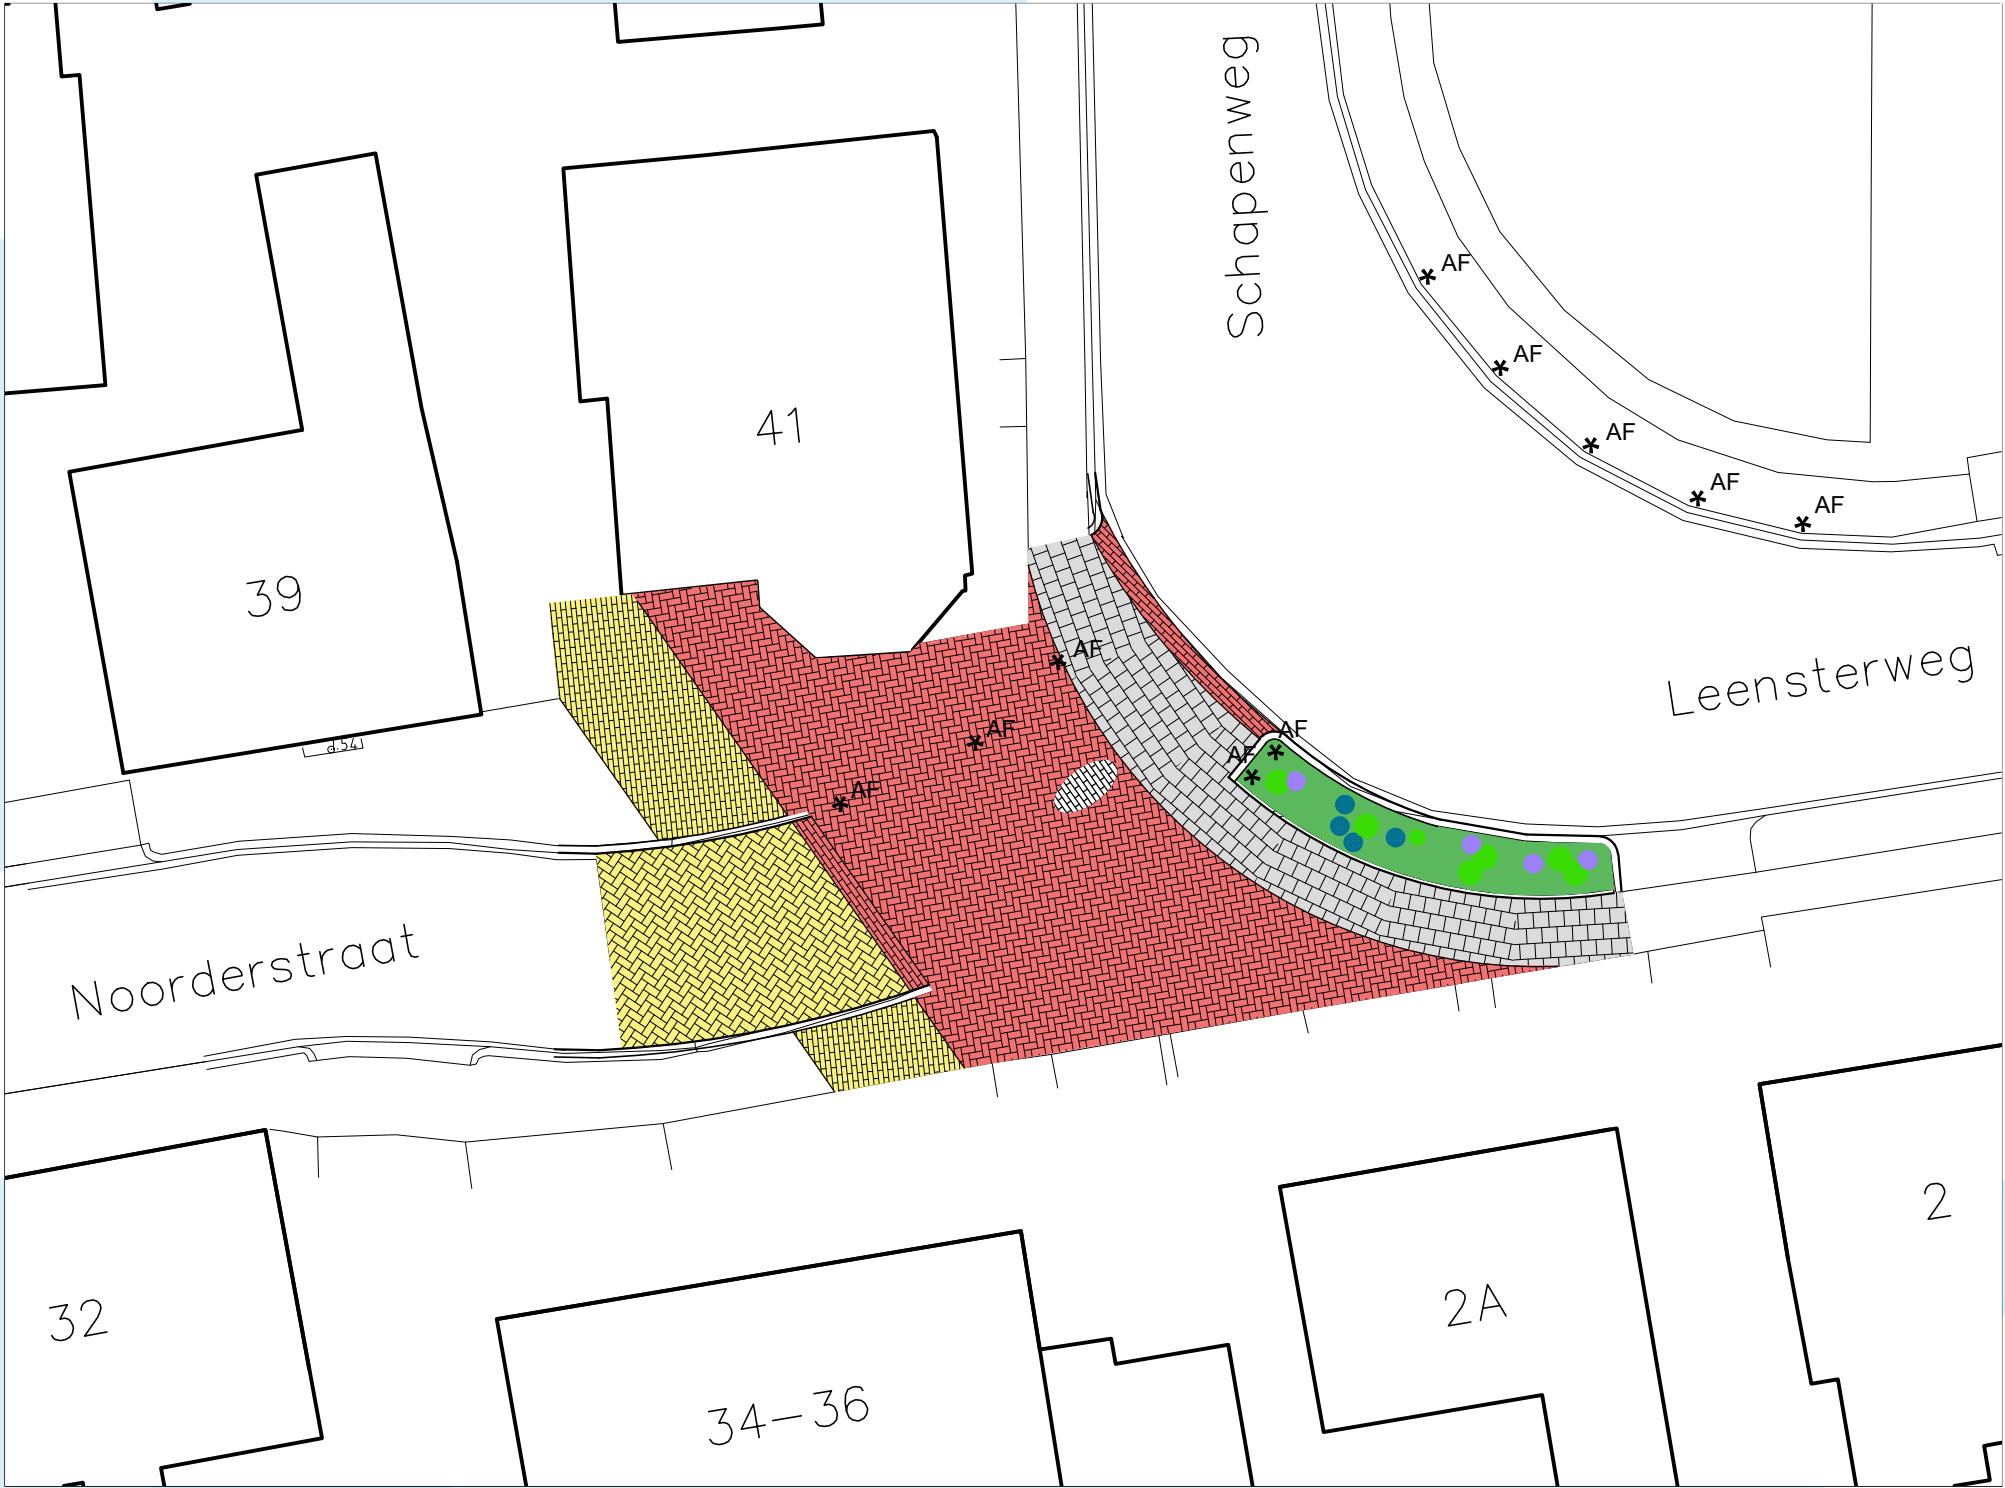
HERINRICHTING DOORGAANDE ROUTE, ULRUM, LEENS & WEHE-DEN HOORN

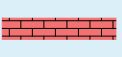
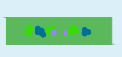


BESTAANDE SITUATIE NOORDERSTRAAT



NIEUWE SITUATIE NOORDERSTRAAT



- | | | | |
|---|----------------------------------|---|--|
|  | RIJLOPER
KLINKER DF GEEL |  | VERHOOGING
KLINKER DF ROOD/BRUIN |
|  | TROTTOIR
KLINKER DF GEEL |  | OVERRIJDBARE MIDDENGELEIDER
BETONKLINKER KF WIT |
|  | PLATEAU
KLINKER DF ROOD/BRUIN |  | AFZETPAAL |
|  | TROTTOIR
TEGELS GRIJS |  | BEPLANTING |

