HERINRICHTING DOORGAANDE ROUTE, ULRUM, LEENS & WEHE-DEN HOORN

WEHE-DEN HOORN

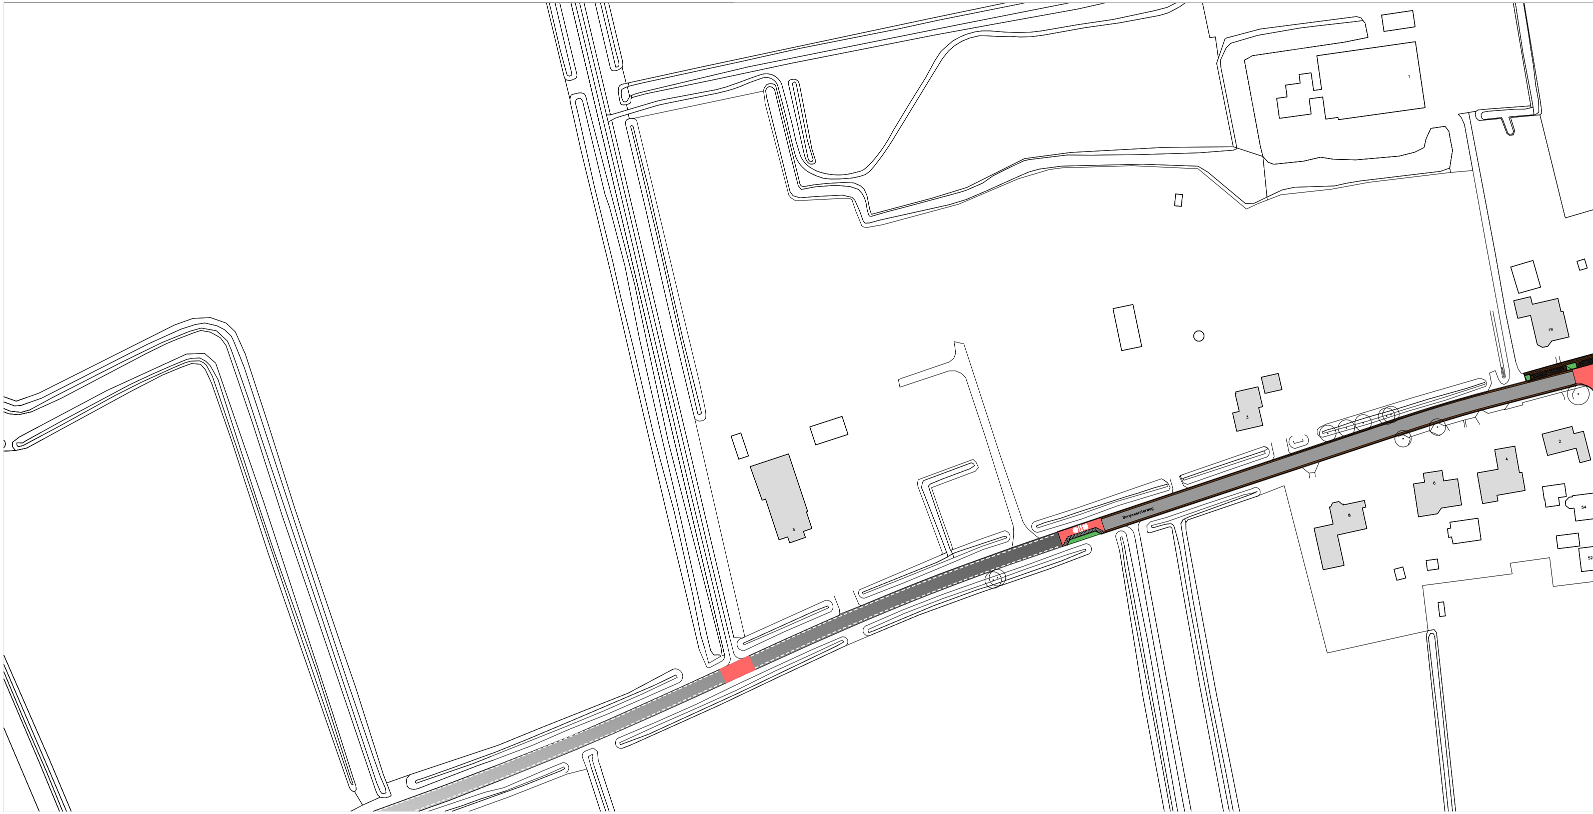
Borgweersterweg
1
19
3
5
2
4
6
8
54
52

PRINCIPEPROFIEL (BREED)

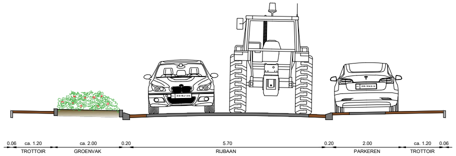
0.06
ca. 1.20
TROTTOIR
ca. 2.00
GROENVAK
0.20
5.70
RIJBAAN
0.20
2.00
PARKEREN
ca. 1.20
TROTTOIR
0.06

PRINCIPEPROFIEL (SMAL)

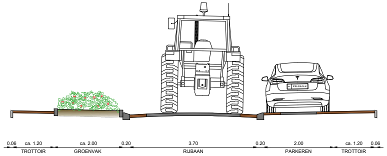
0.06
ca. 1.20
TROTTOIR
ca. 2.00
GROENVAK
0.20
3.70
RIJBAAN
0.20
2.00
PARKEREN
ca. 1.20
TROTTOIR
0.06

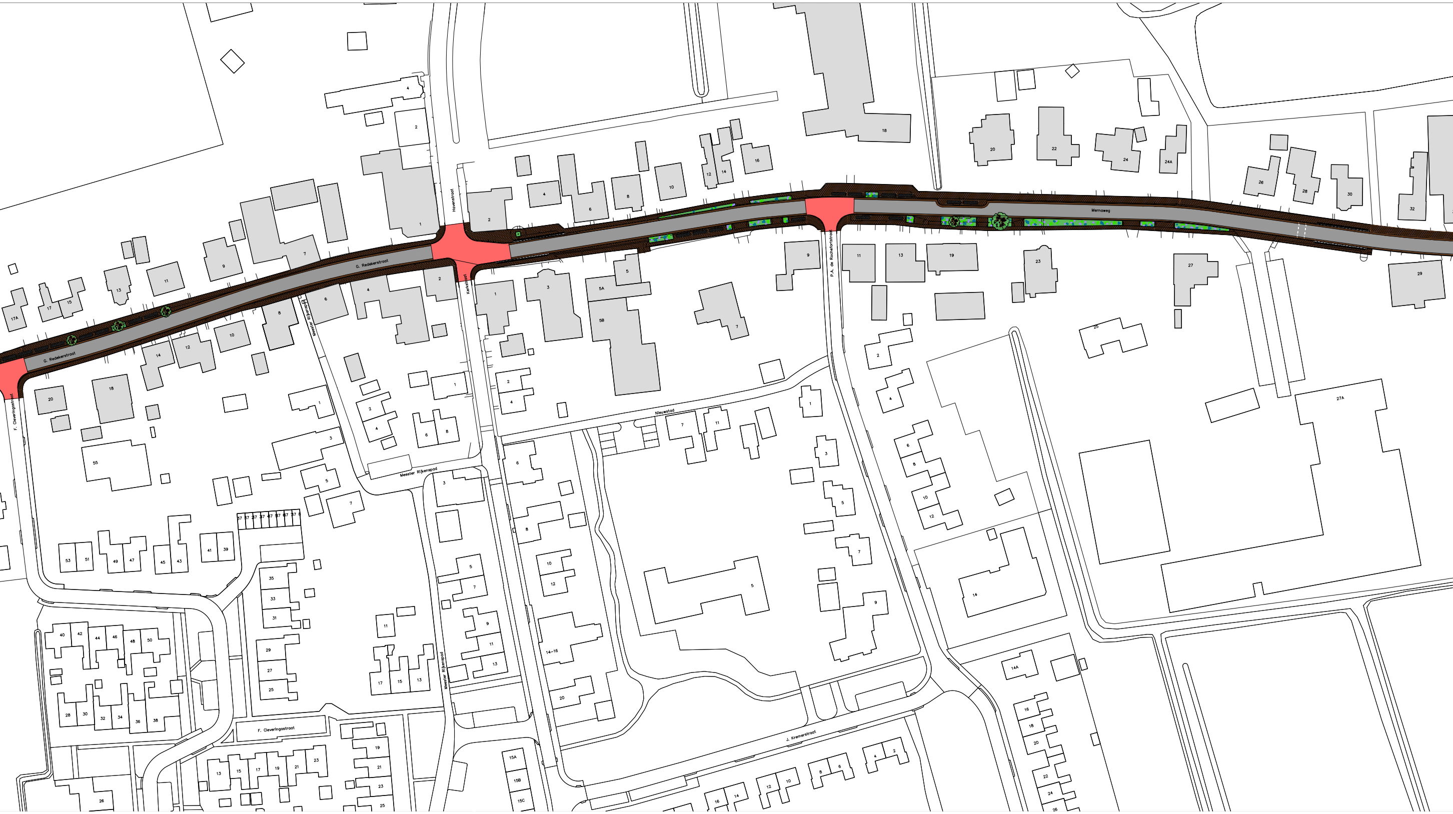
G. Redekerstraat
G. Redekerstraat
Havenstraat
Kerkstraat
P.A. de Rochefortstraat
Mernaweg
F. Cleveringastraat
Meester Rijkenspad
Meester Rijkenspad
Meester Rijkenspad
Nieuwstad
F. Cleveringastraat
J. Kremerstraat

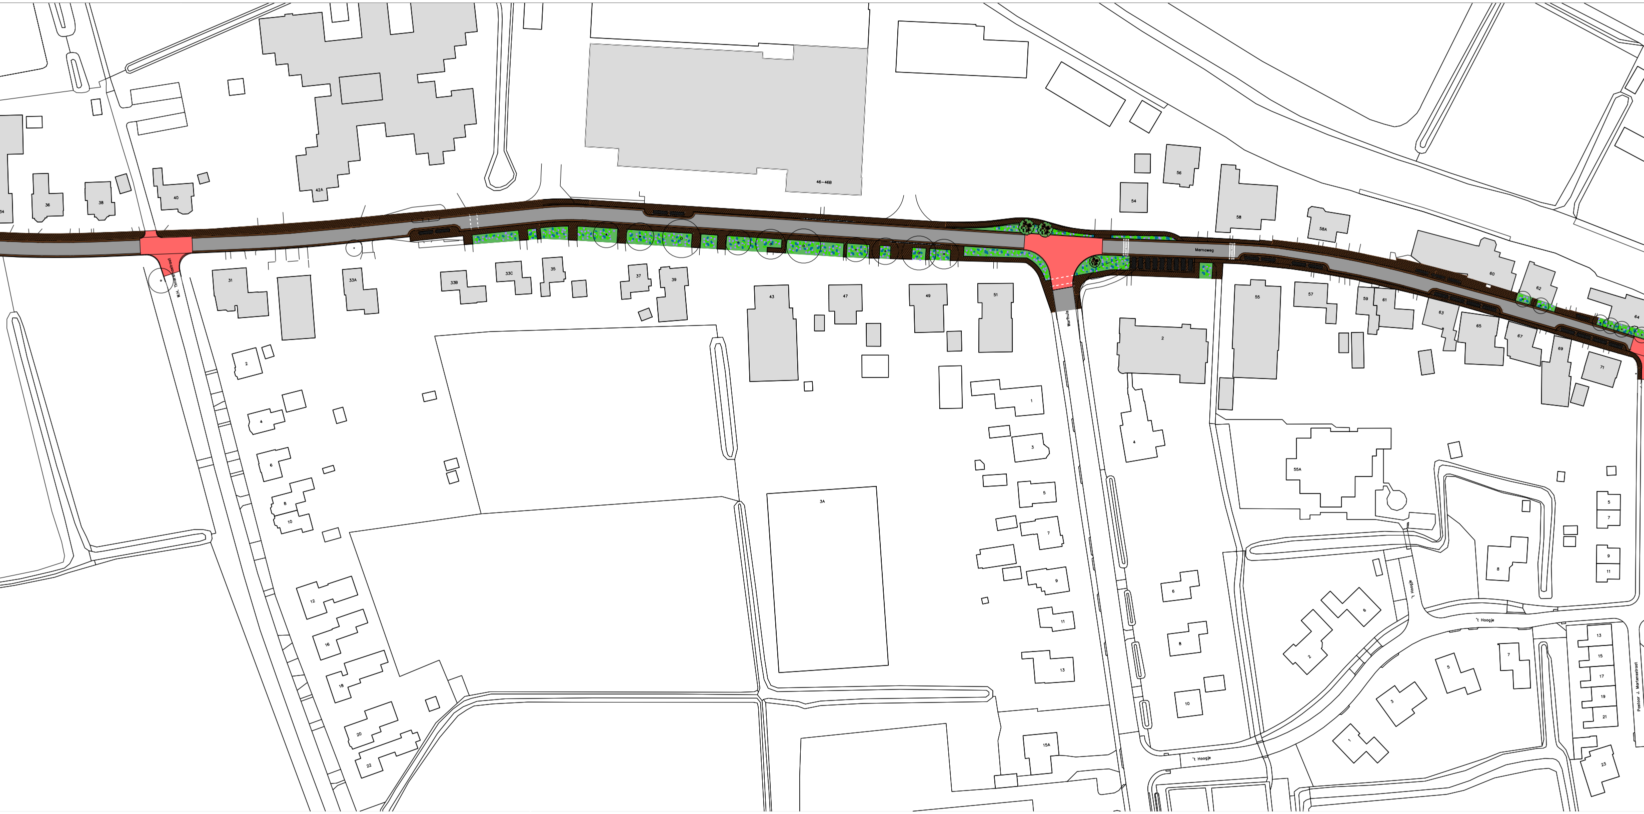
Mernaweg
W.H. Timersmastraat
Warfhuis
't Hoogje
't Hoogje
't Hoogje
Pastoor J. Martensstraat
34
36
38
40
42A
46-46B
54
56
58
58A
60
62
64
31
33A
33B
33C
35
37
39
43
47
49
51
55
55A
57
59
61
63
65
67
69
71
2
3A
15A

IMPRESSIE

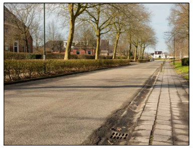

BESTAANDE SITUATIE MERNAWEG

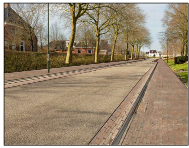

NIEUWE SITUATIE MERNAWEG

gemeente
Het Hogeland

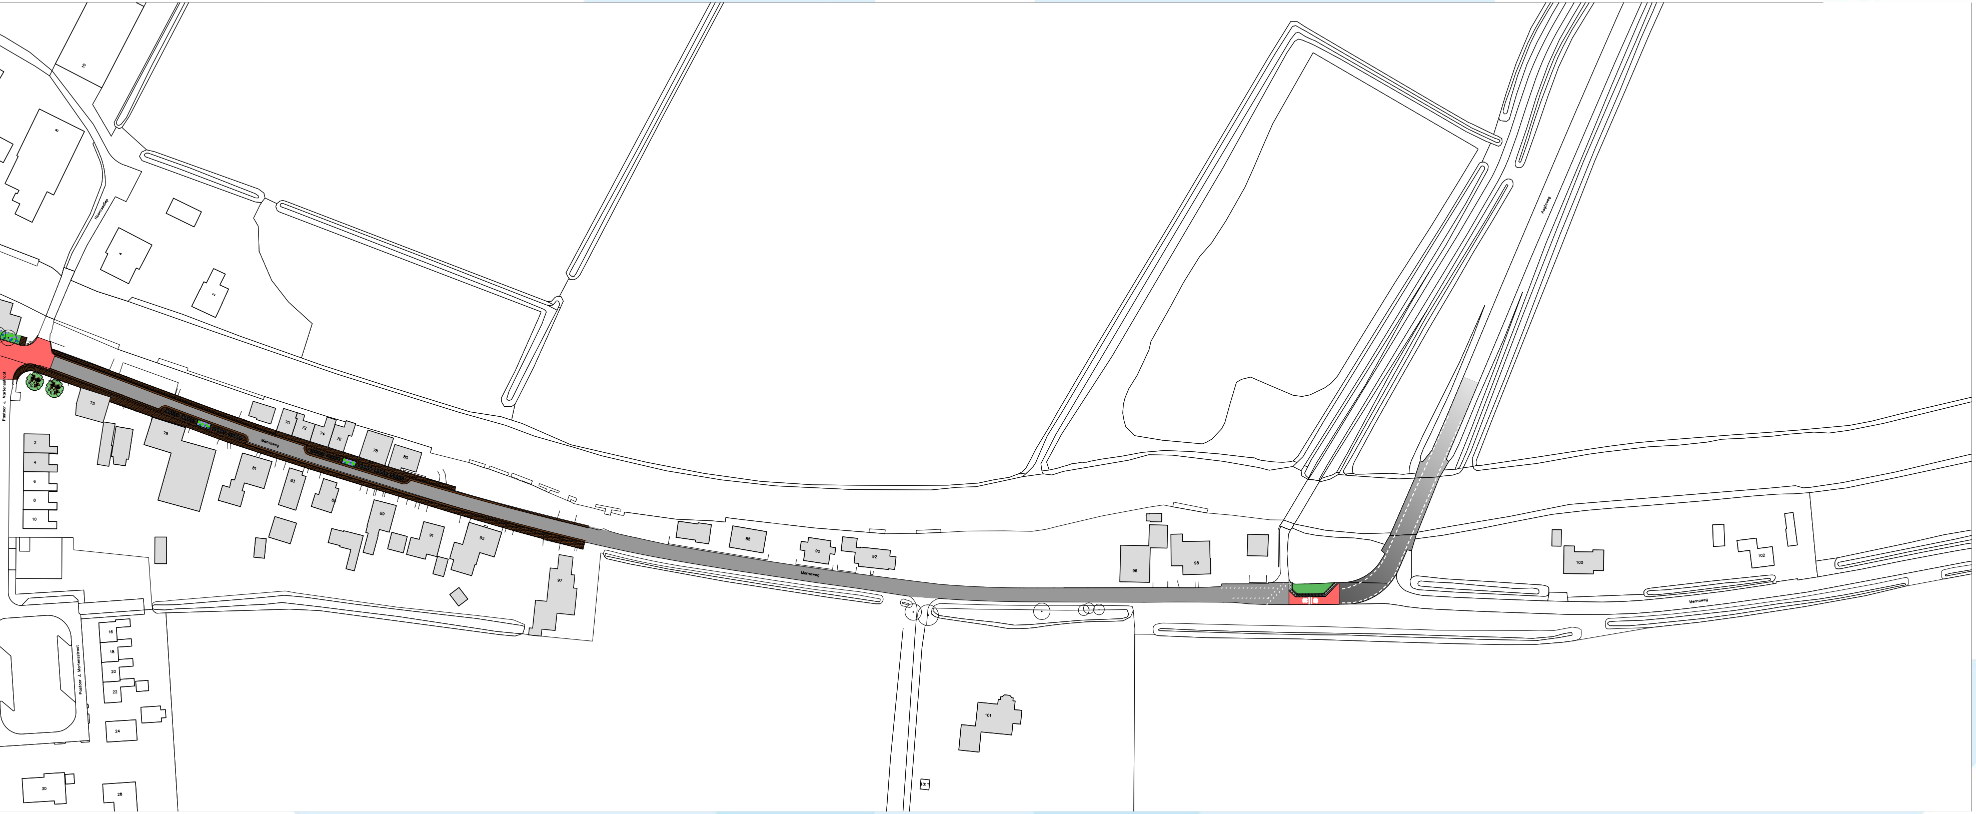
Mernaweg
Mernaweg
Mernaweg
Pastoor J. Martensstraat
Pastoor J. Martensstraat
Hoornsediep
Aagtsweg
2
4
6
8
10
16
18
20
22
24
28
30
70
72
74
75
76
78
79
80
81
83
85
88
89
90
91
92
95
96
97
98
100
101
101T
102

REFERENTIEBEELDEN

BESTAANDE SITUATIE MERNAWEG

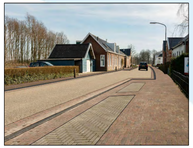
NIEUWE SITUATIE MERNAWEG

REFERENTIEBEELD WEGPROFIEL

REFERENTIEBEELD GROENVAKKEN

VERHARDINGEN

ASFALT RIJBAAN, ZWART

KLINKERS DIKFORMAAT TROTTOIR EN RABATSTROOK, ROOD/BRUIN

GELEIDEBAND, ANTRACIET

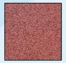
ASFALT KRUISINGSVLAKKEN, ROOD

BETONSTRAATSTEEN DIKFORMAAT PARKEERVAKKEN, ZWART

BUSPERRONBAND, ANTRACIET

GROEN

BOMEN LANGS RIJBAAN,
ACER CAMPESTRE 'SENATOR'

BOMEN LANGS RIJBAAN,
MAGNOLIA 'HEAVEN SCENT'

BEPLANTING IN PLANTVAKKEN,
ROSA RUGOSA

SPIRAEA JAPONICA 'GENPEI'

PRUNUS LAUROCERASUS 'OTTO LUYCKEN'

CARPINUS BETULUS

SYMPORICARPOS CHANAULTII 'HANCOCK'

5 10 15 20 25

▬	RIJLOPER ASFALT ZWART
🟥	KRUISINGSVLAK ASFALT ROOD
▬	RABATSTROOK KLINKER DF ROOD/BRUIN
▨	TROTTOIR KLINKER DF ROOD/BRUIN
▪	PARKEERMATJE BETONSTRAATSTEEN DF ZWART
●	BOOM
🟩	BEPLANTING
┅	BUSHALTE

BURO HOLLEMA