

# Voorlopig ontwerp openbare ruimte Uithuizen - Menkema | Planuitleg



## Legenda

-  Woningen Goud wonen
-  Tuin met berging (diepte varieert)
-  Woonstraat asfalt / klinkers
-  Woonstraat klinkers
-  Parkeerkoffers
-  Langzaam verkeersroute (voetganger)
-  Zebropad (Snik)
-  Nieuwe bomen
-  Bestaande bomen
-  Beplanting
-  Woningen met een Delfts stoepje
-  Bestaand havenhuisje
-  Speelveld
-  Eventueel upgrade haven met vlonder

## Planlagen



## Woonsferen




Wonen met een voortuintje

## Detail in architectuur




Wonen met Delfts stoepje

## Groene erfafscheidingen

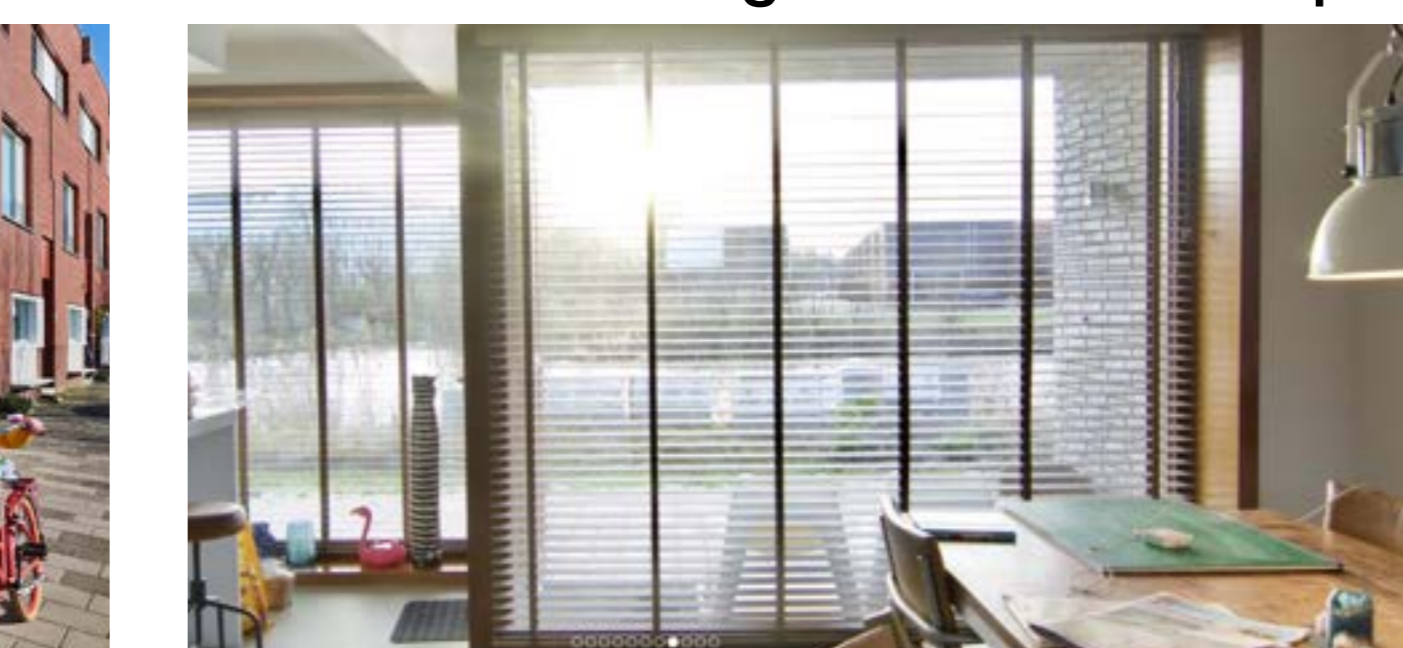


Zicht op het water

## Meeontworpen erfafscheidingen

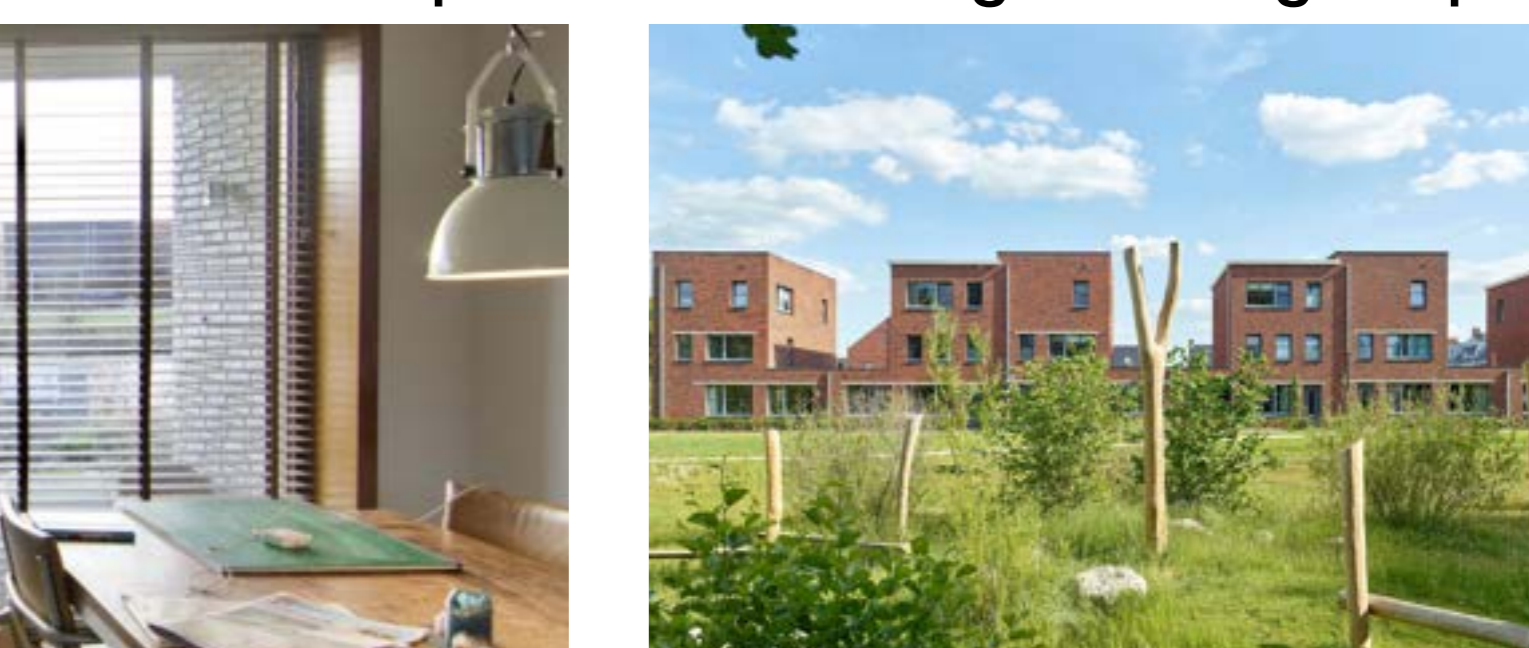


Zicht op de groene vingers

## Hoge beplanting voor extra privacy

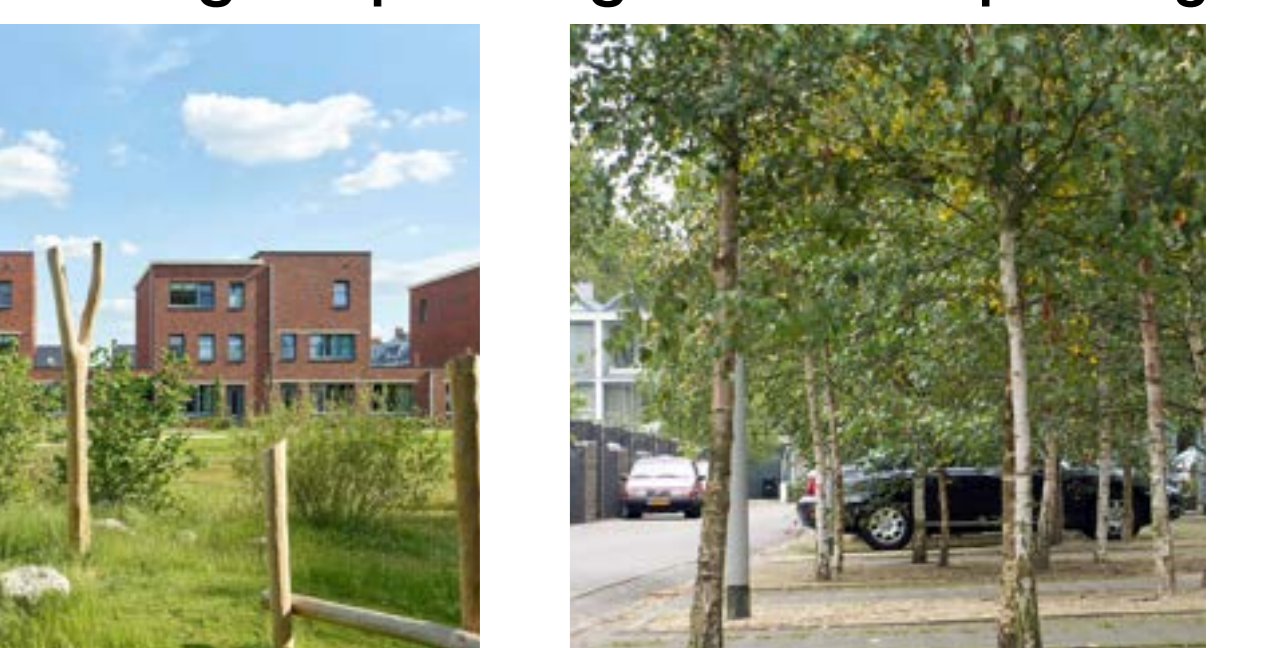


Parkeren tussen groen

# Voorlopig ontwerp openbare ruimte Uithuizen - Menkema | Materialen

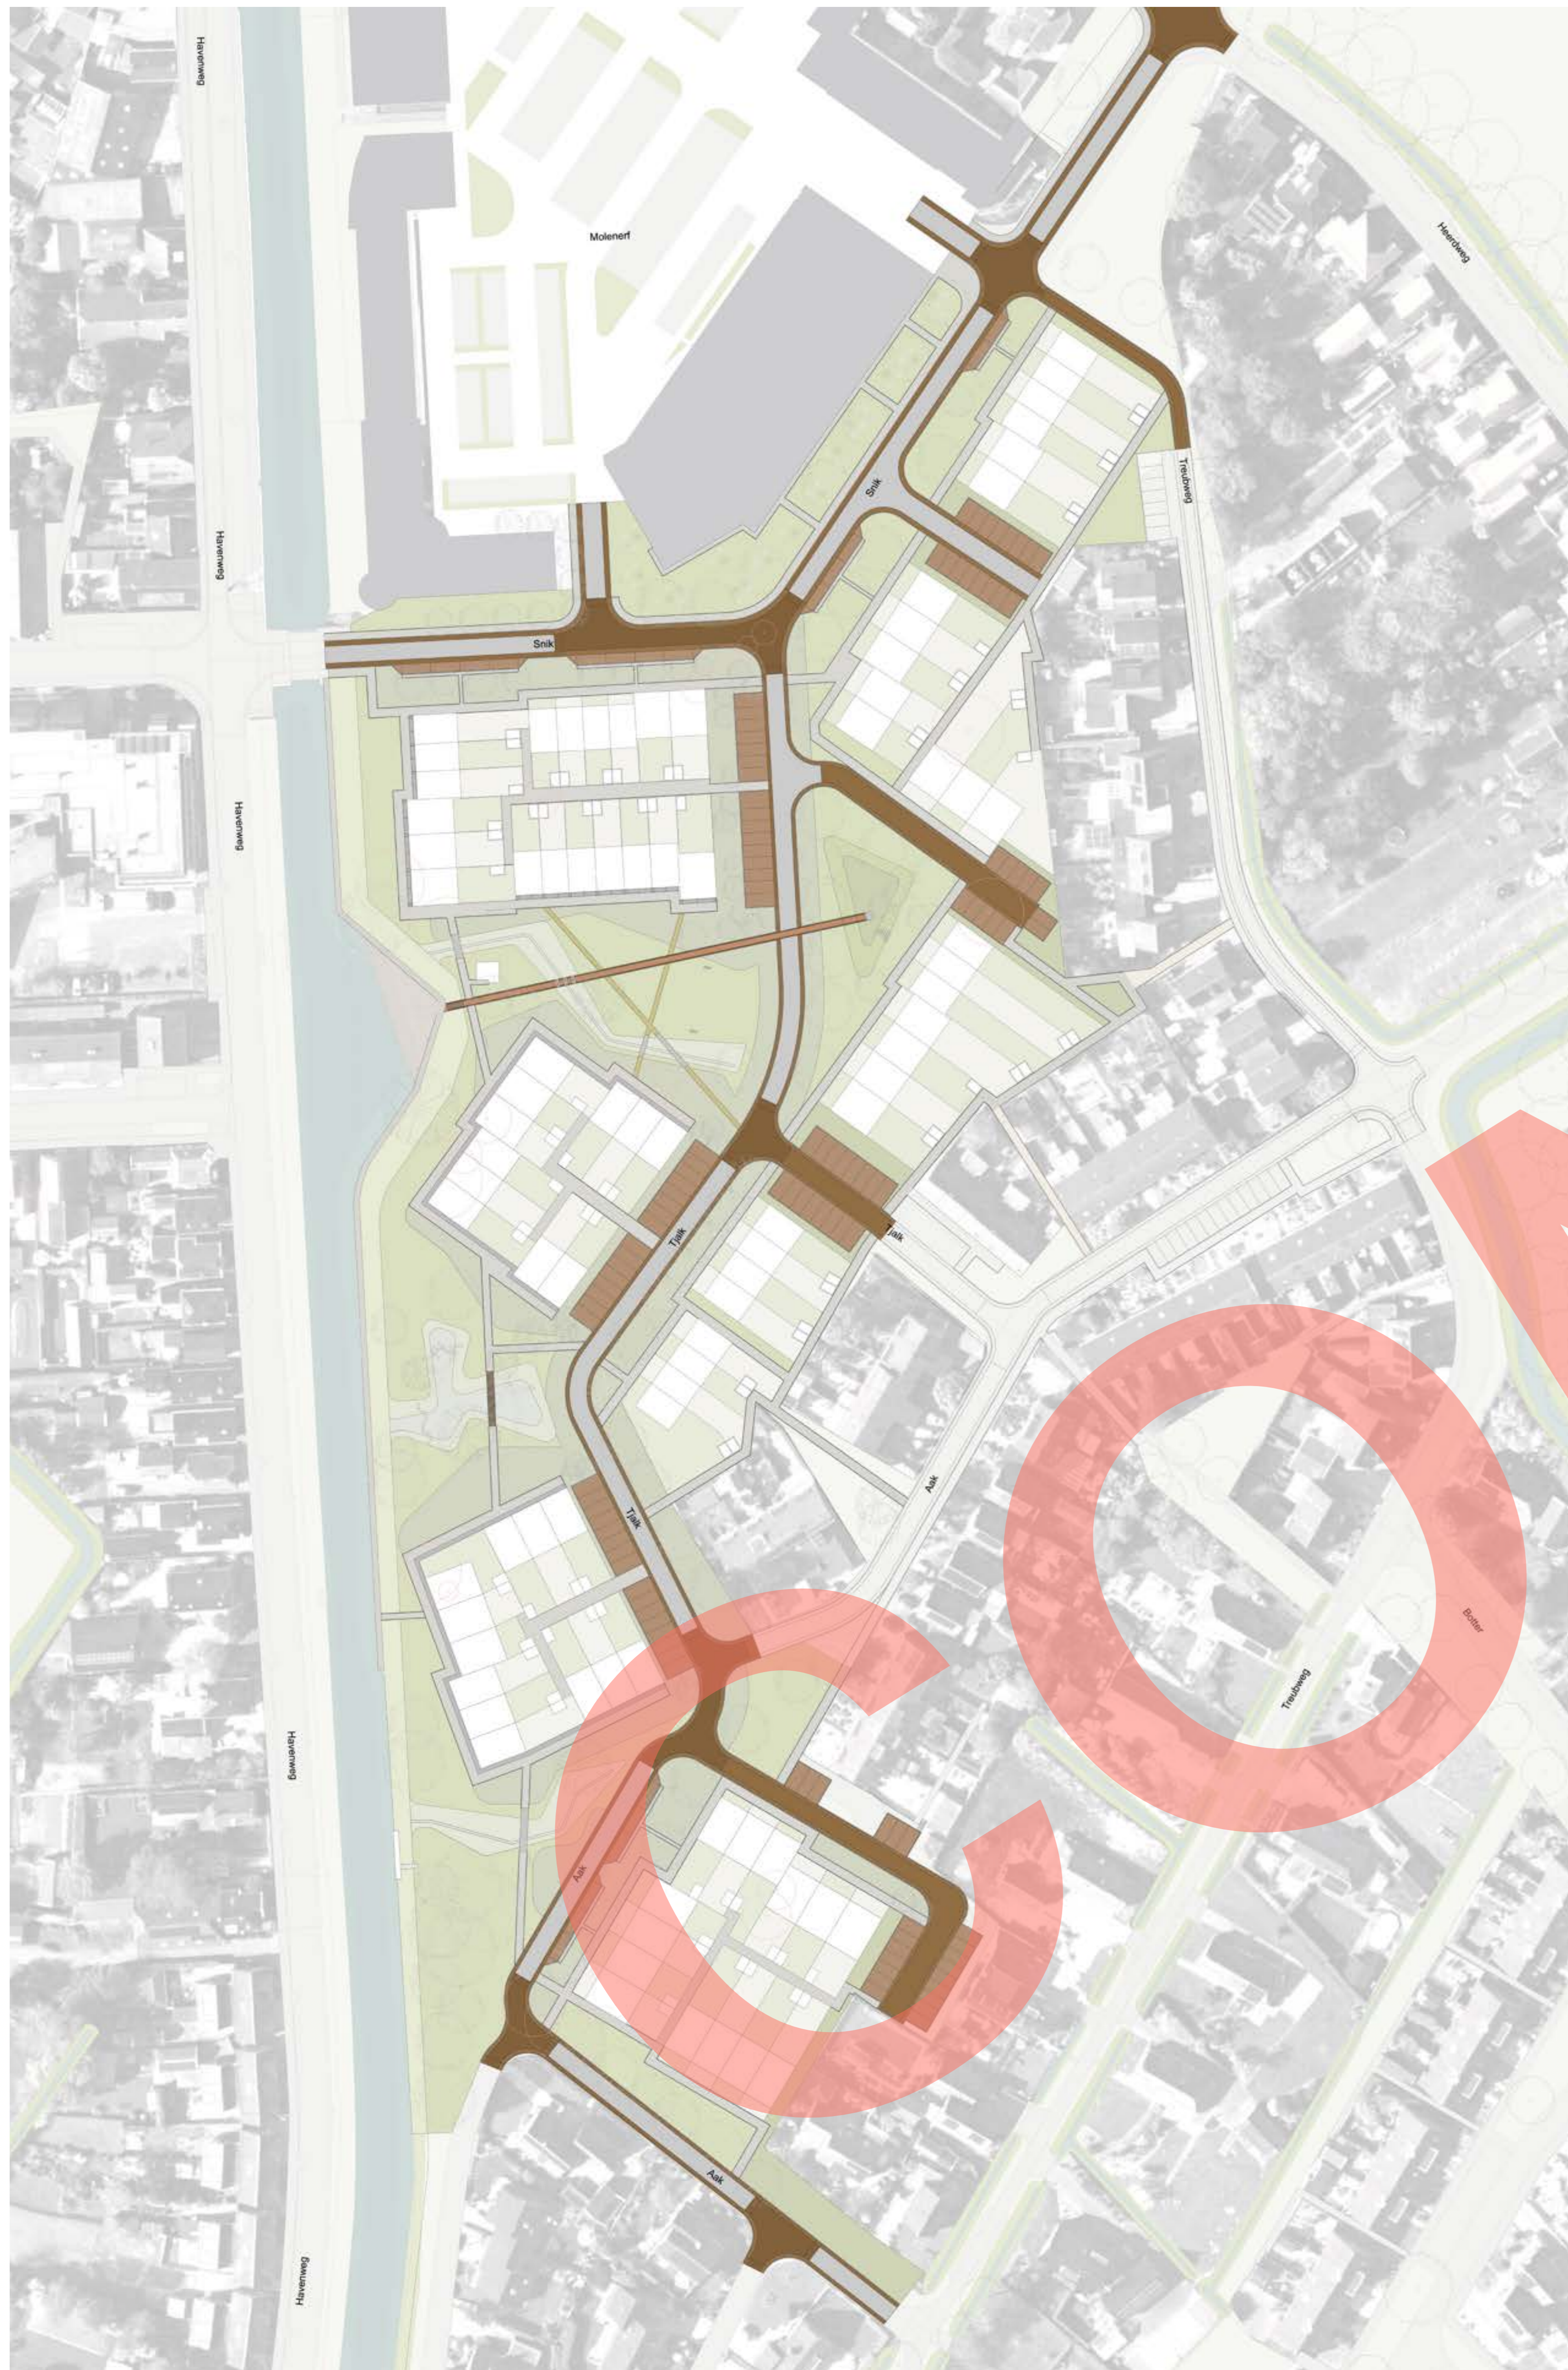


## Legenda

-  Klinkers
-  Asfalt
-  Banden
-  Halfverharding
-  Hout
-  Beton

## Materialen



Element verharding

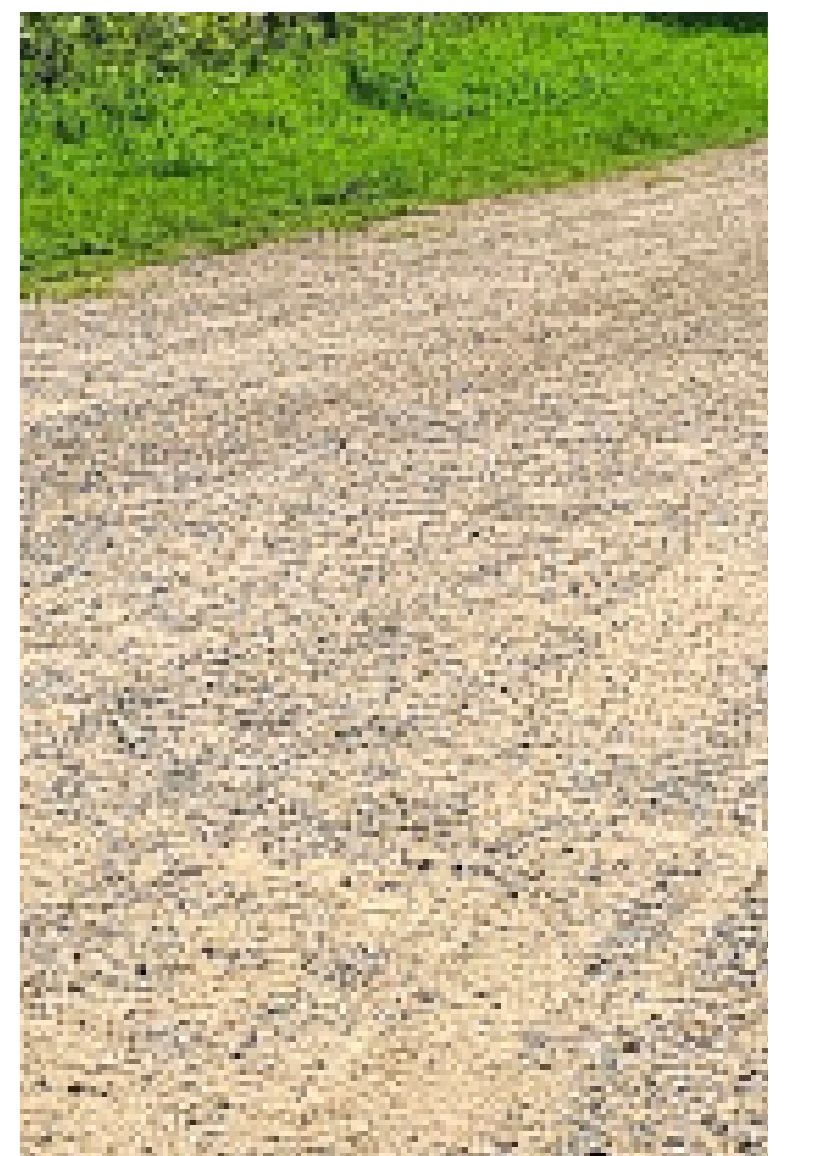

Halfverharding



Element verharding



Rijwegen




Asfalt met slijtlaag en streklagen van klinkers



Beton

# Voorlopig ontwerp openbare ruimte Uithuizen - Menkema | Beplanting

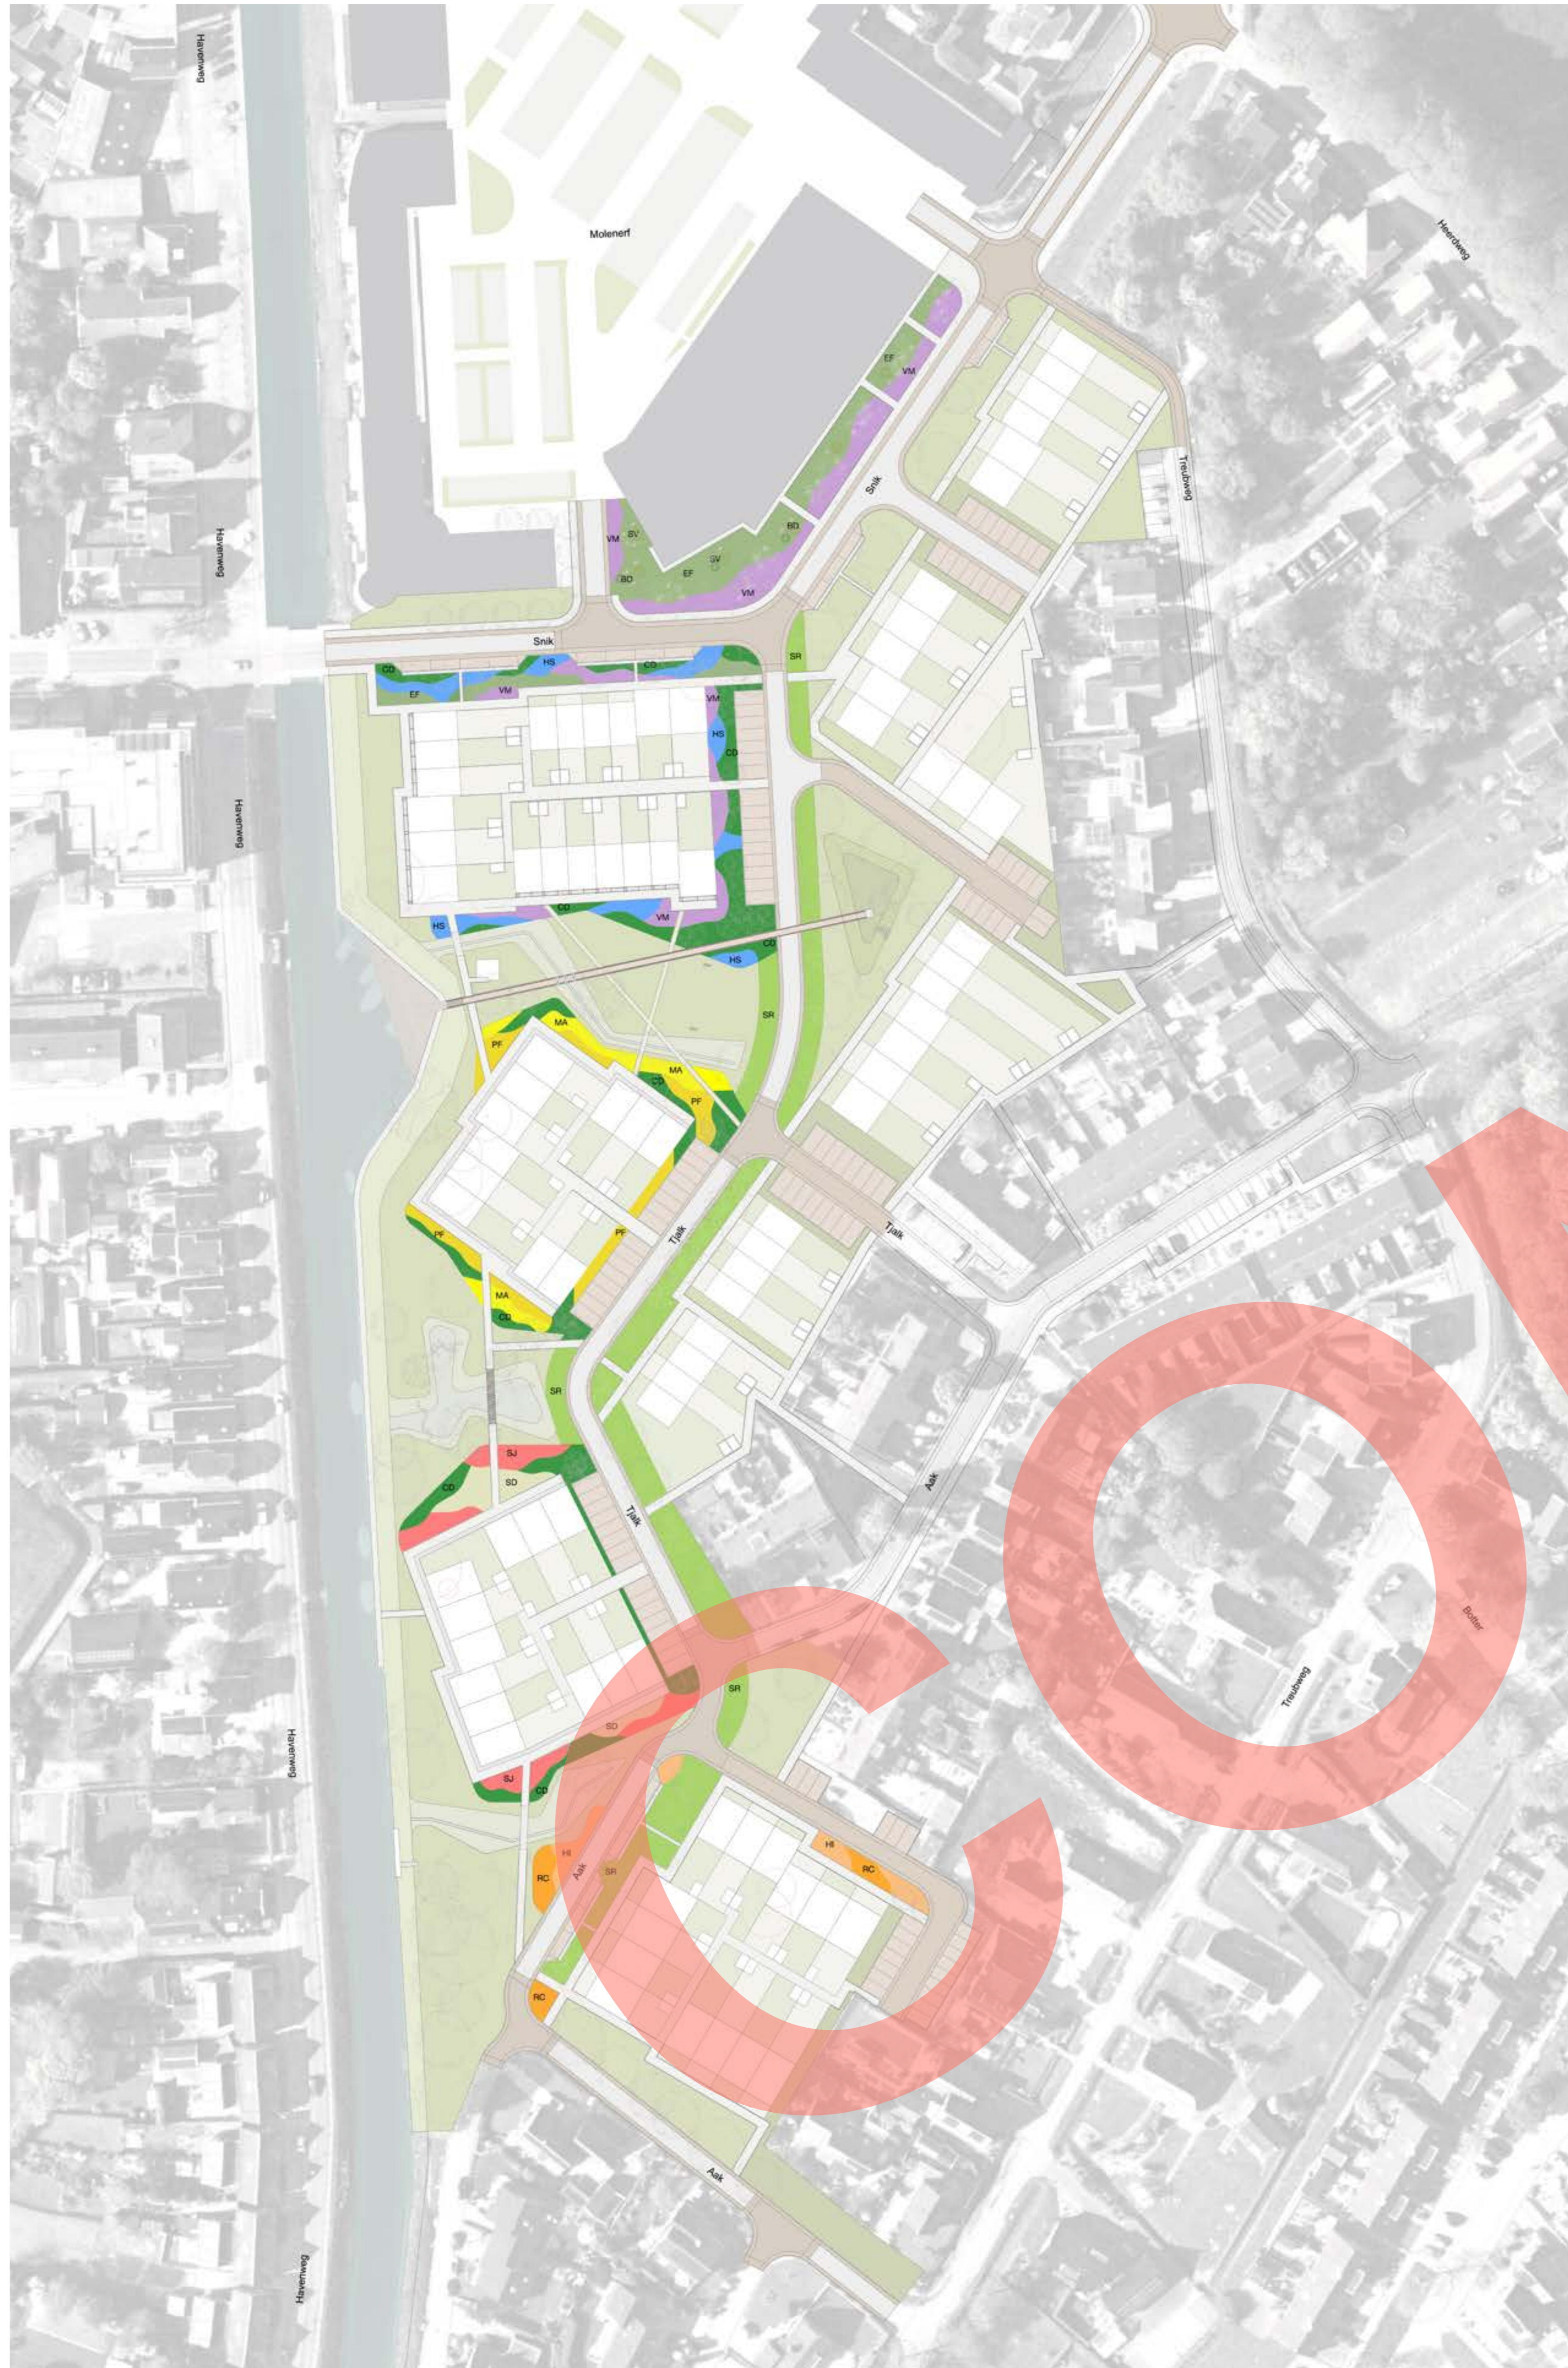

## Beplanting vakken



Vinca minor (VM)



Euonymus fortunei  
'Dart's Blanket' (EF)



Buddleja davidii 'Dart's  
Papillon Blue' (BD)



Syringa vulgaris 'Andenken an  
Ludwig Spath' (SV)



Mahonia aquifolium 'Apollo'  
(MA)




Potentilla fruticosa 'Gold  
finger' (PFG)



Hydrangea serrata  
'Blue bird' (HS)



Cotoneaster dammeri (CD)

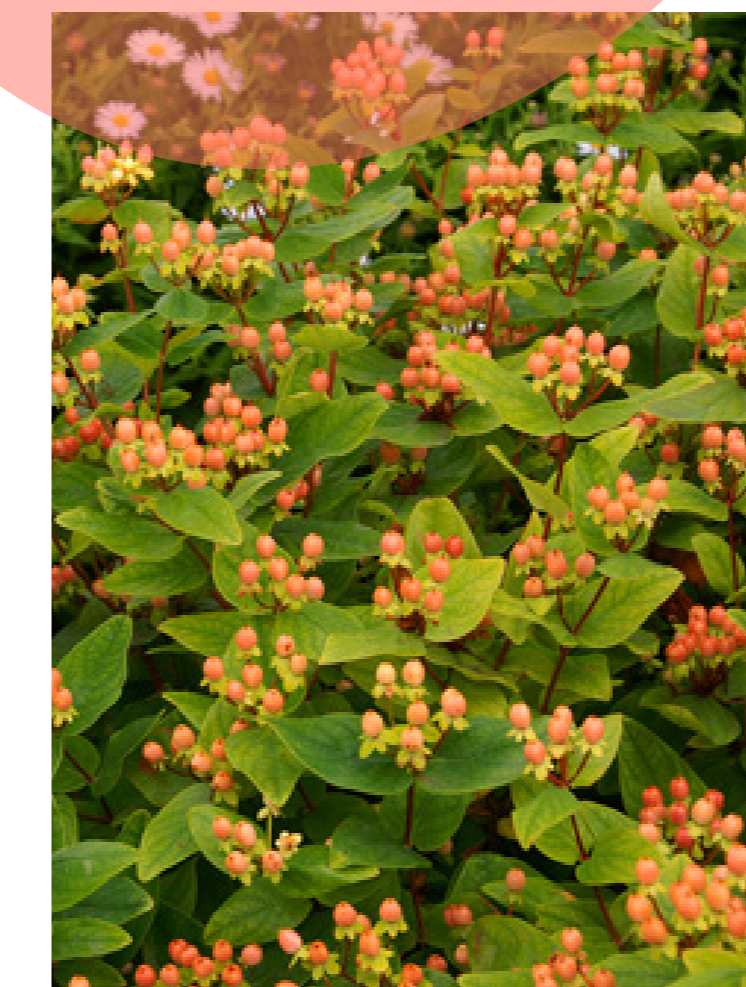

Hypericum inodorum  
'Orange Gem' (HI)



Rhododendron  
'Christopher Wren' (RC)



Spiraea japonica  
'Dart's Red' (SJ)




Spiraea decumbens (SD)



Salix repens 'Dart's Silver' (SR)

## Hagen

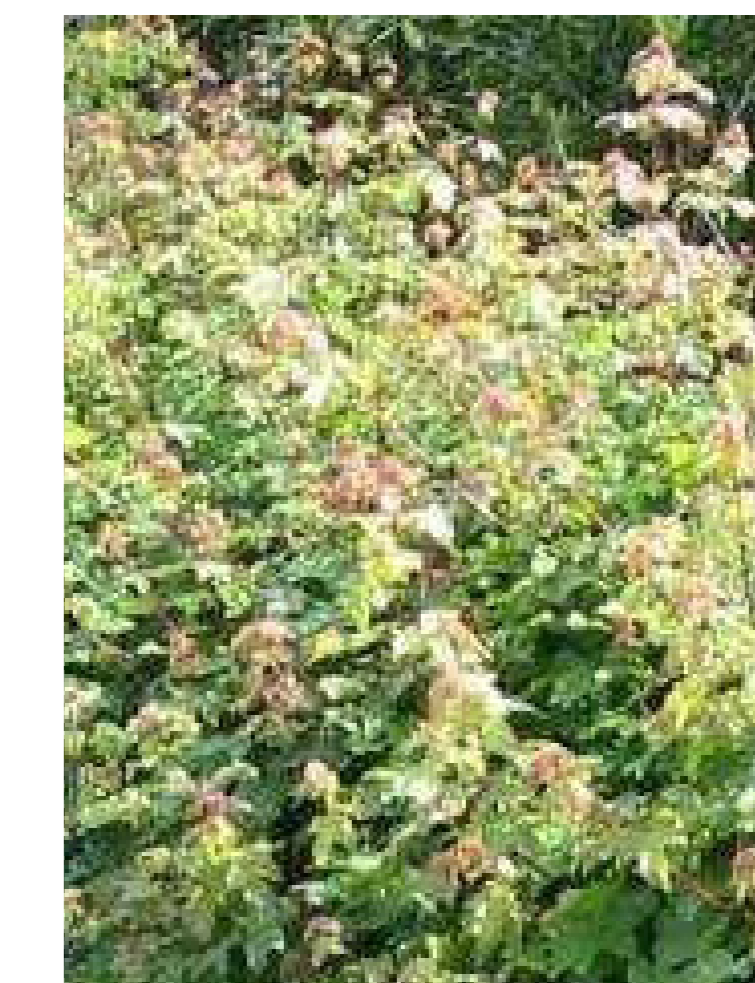


Veldesdoornhaag  
Acer campestre




Ligusterhagen  
Ligustrum vulgare


## Bloemenmengsels

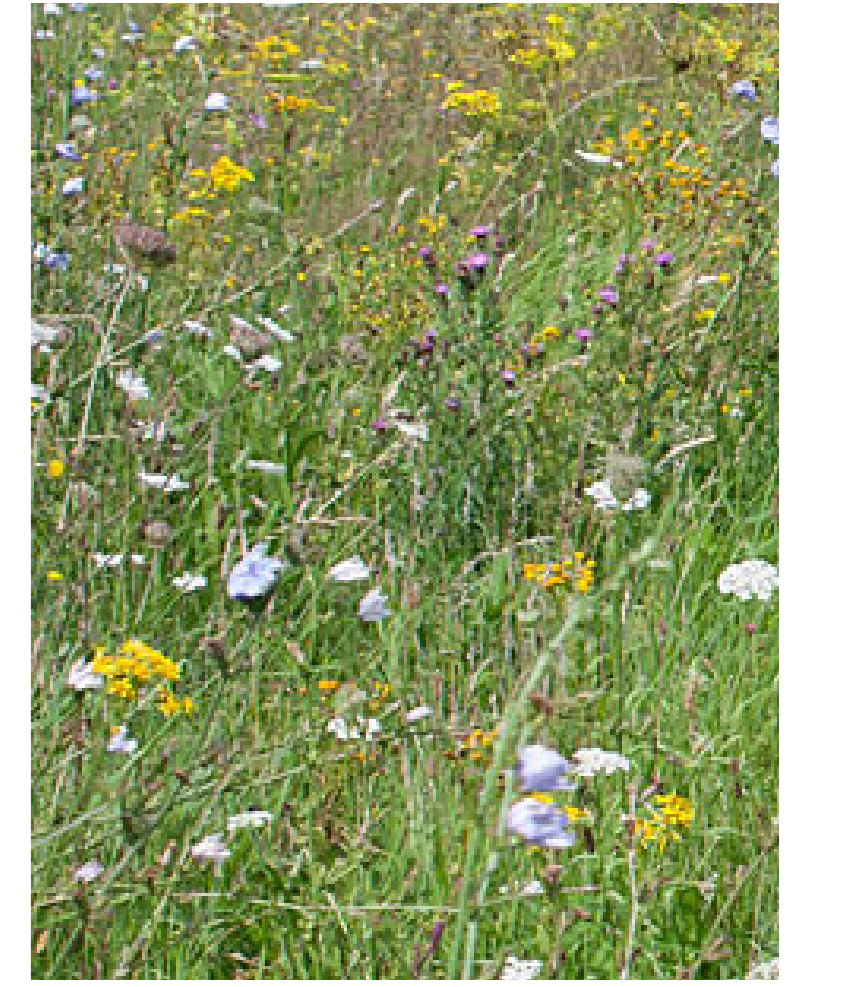

Bloemrijk grasland

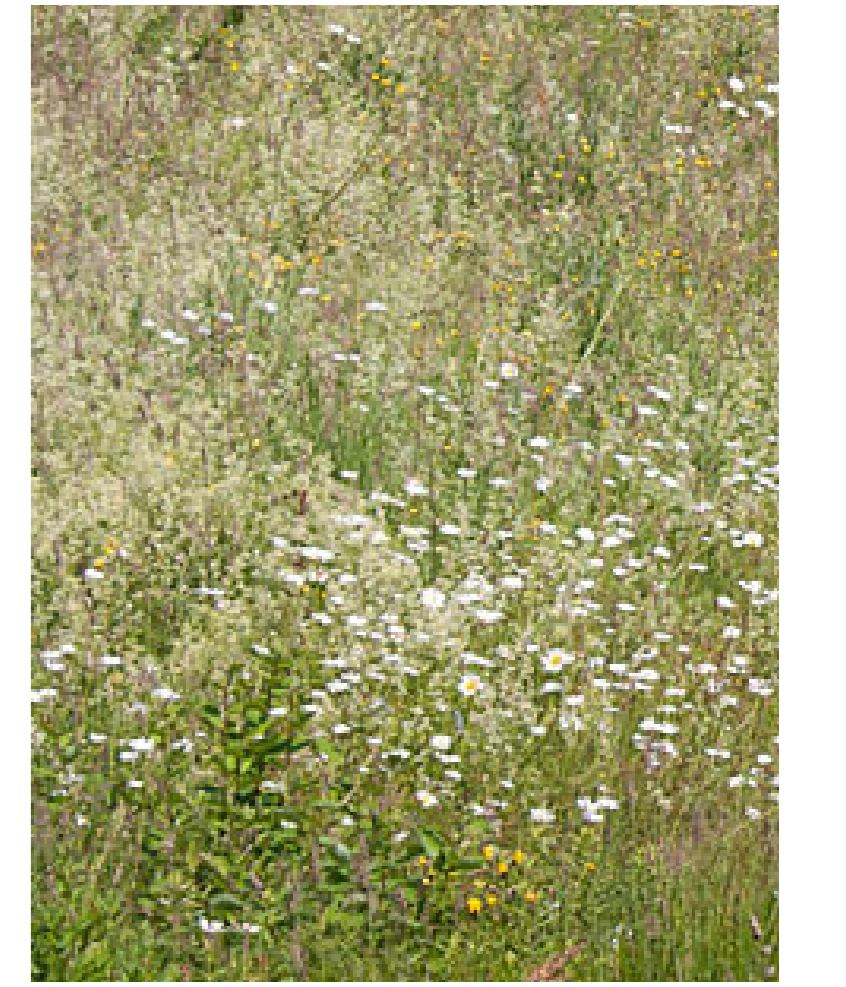


Oevermengsel (wadi)

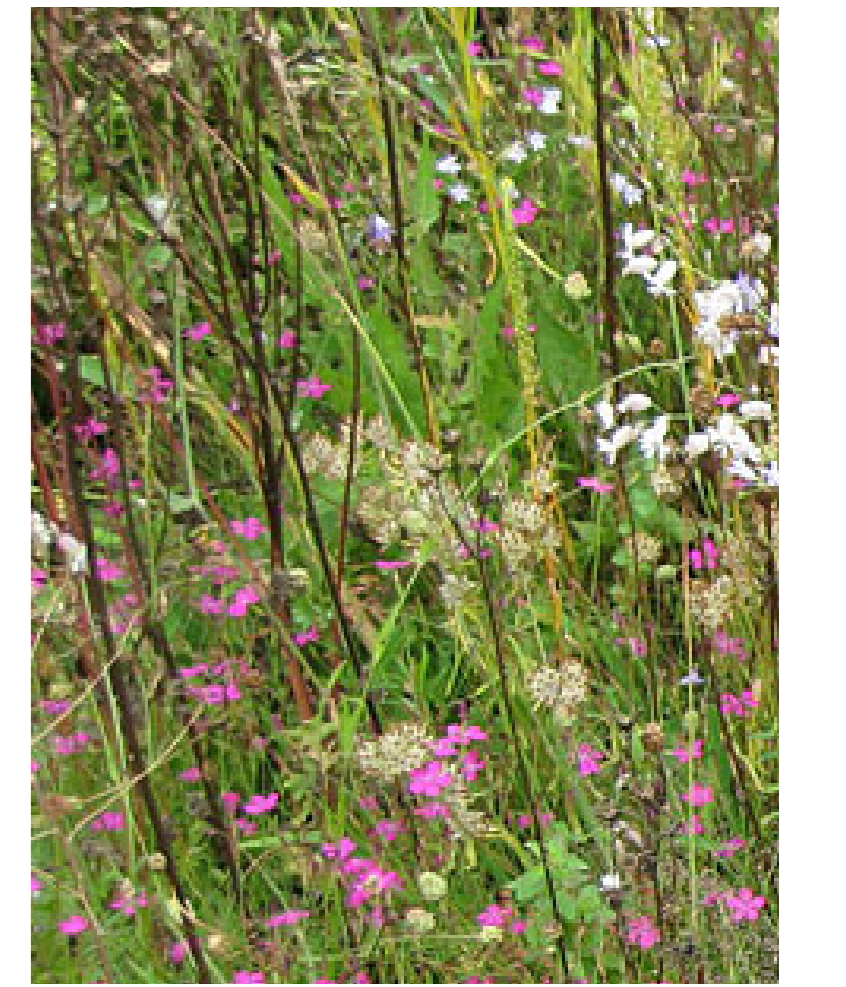

Wilde bloemenmengsel

# Voorlopig ontwerp openbare ruimte Uithuizen - Menkema | Objecten + verlichting

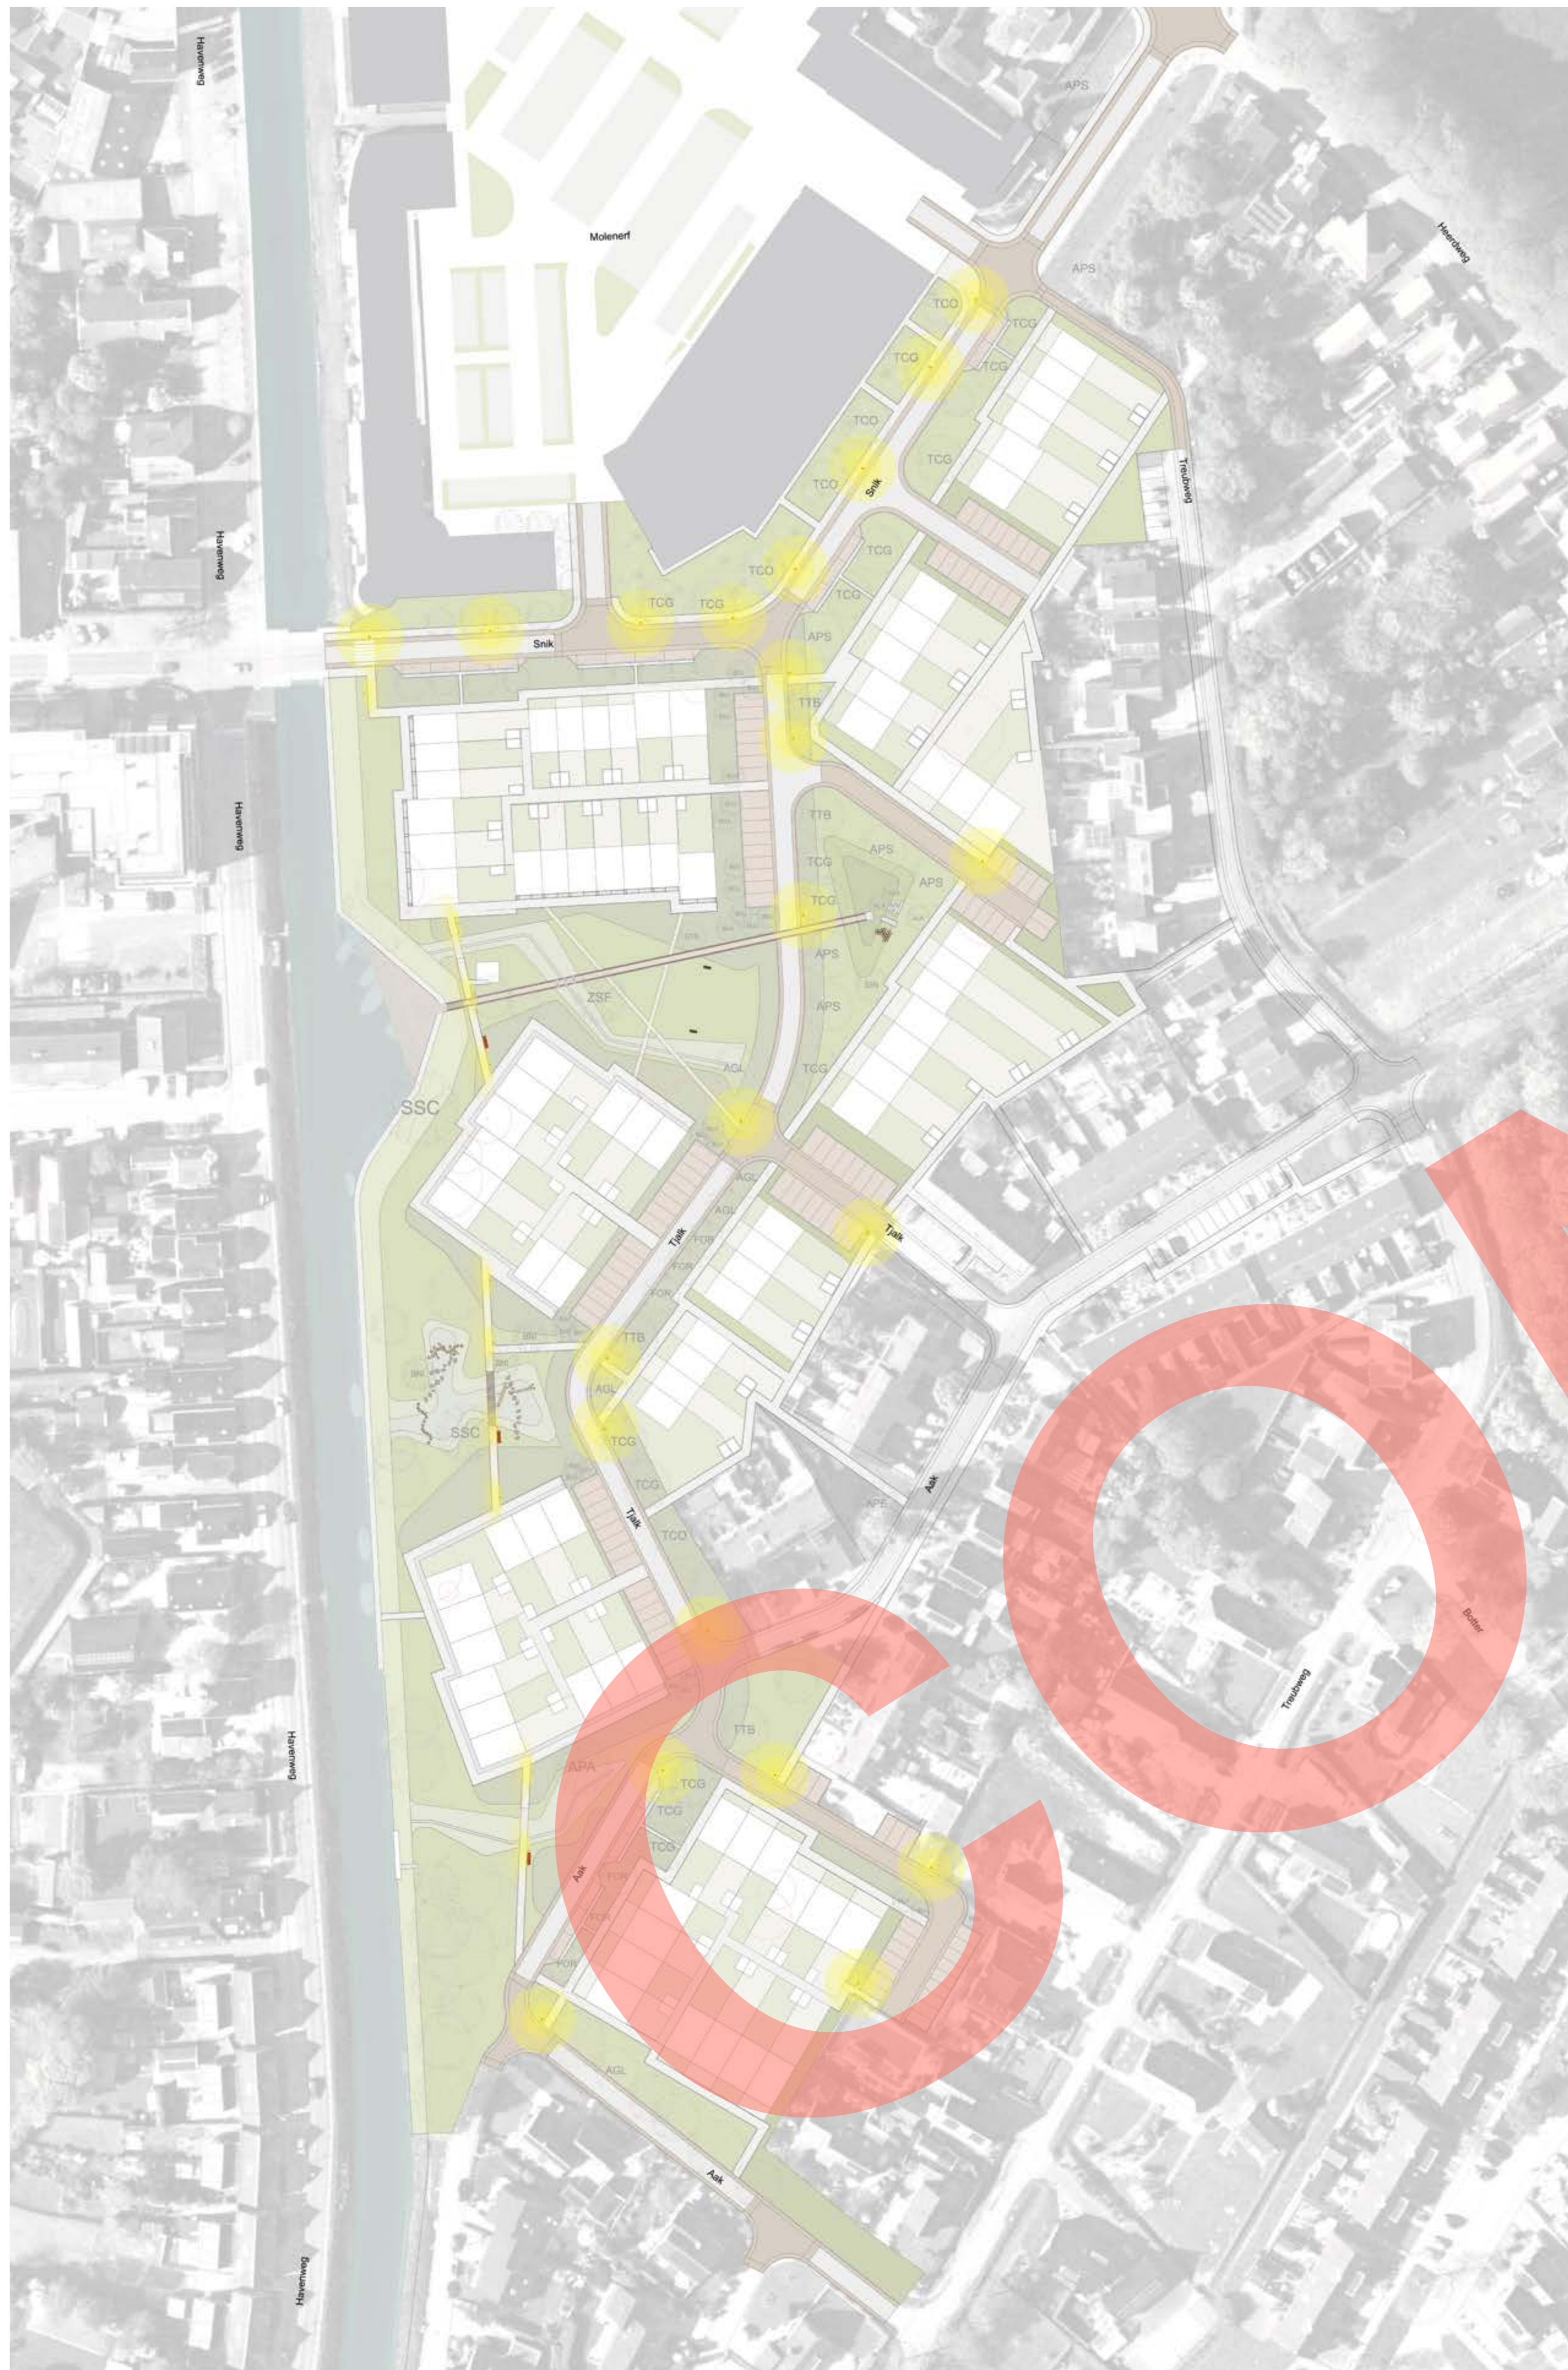

## Legenda

-  Lantaarnpaal Paaltopper
-  Bolderverlichting
-  Bankje
-  Voetbaldoel
-  Speelelementen

## Verlichting

Aak + Tjalk



Schreder Hapiled Lichtmast zwart 4m

Snik




Lightronics Luz Lichtmast zwart 4m

Paden



Bolderarmatuur Bega 84 462 A K3

## Objecten

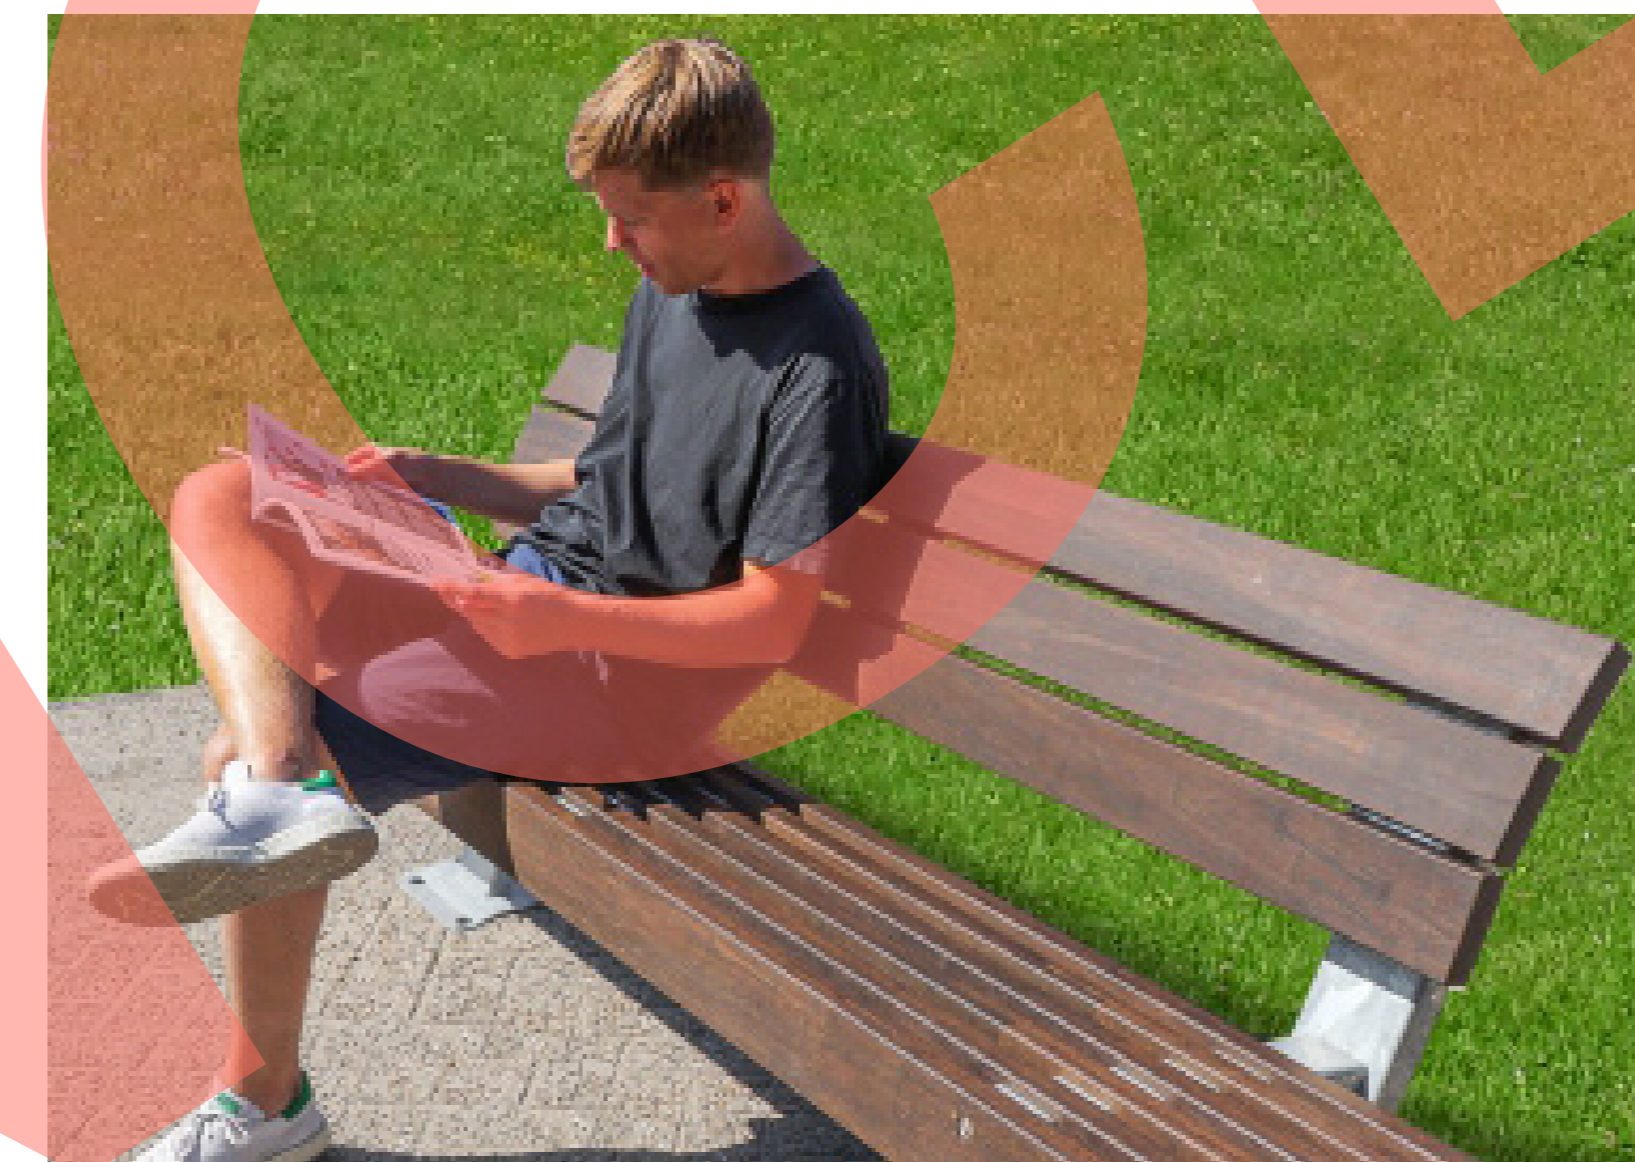

Bank Streetlife The New Standard Verzinkt staal



Steltenlandchap De Goede Robinia




Natuurlijk spelen- keien



Natuurlijk spelen- huppelpalisaden



Voetbaldoel SKW TRD200 150 x 75 cm verzinkt

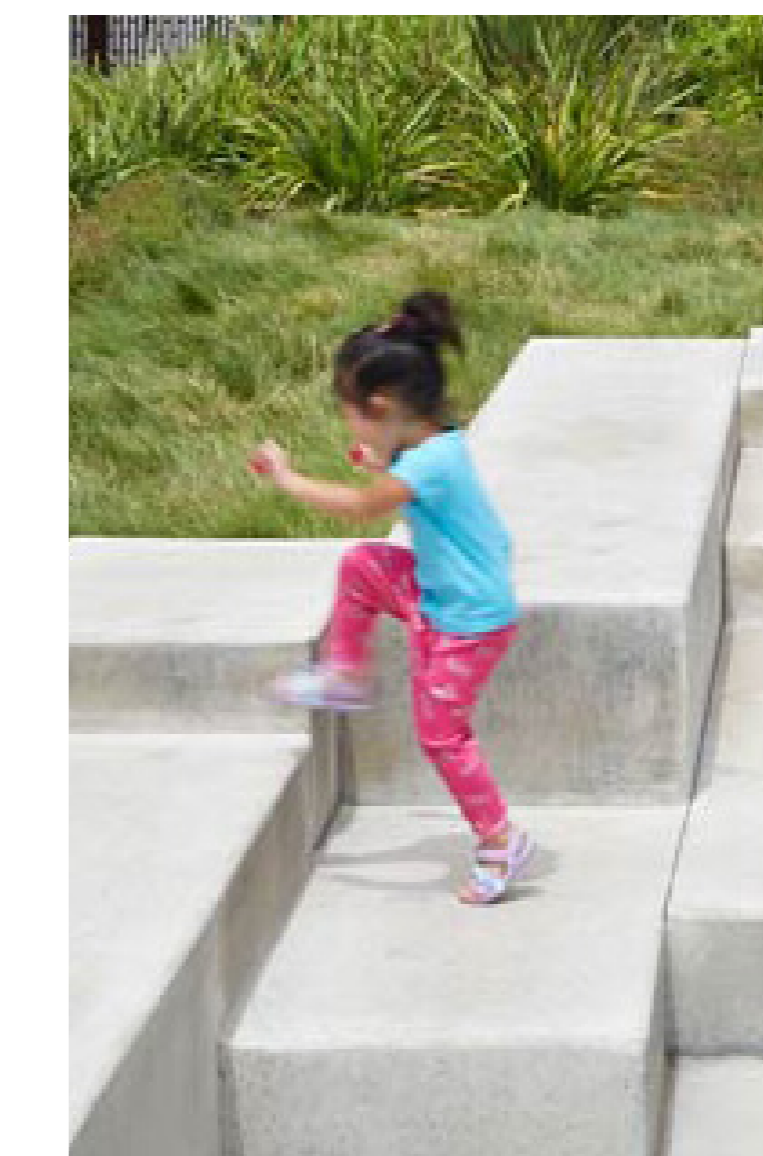

Speel en zitplekken Betonelementen in heuvel



Natuurlijk spelen- openrots



Taludglijbaan 1m breed


# Voorlopig ontwerp openbare ruimte Uithuizen - Menkema | Bomen



## Legenda


- Winterlinde  
Tilia cordata (TCO)
- Gewone esdoorn  
Acer pseudoplatanus (APS)
- Zilverlinde  
Tilia tomentosa 'Brabant' (TTB)
- Gele valse Christusdoorn  
Gleditsia triacanthos 'Sunburst' (GTS)
- Japanse schijniep  
Zelkova serrata 'Flekova' (ZSF)
- Gele treurwilg  
Salix x sepulcralis 'Chrysocoma' (SSC)
- Amerikaanse krentenboom (meerstammig)  
Amelanchier lamarckii (ALA)
- Pluim-es  
Fraxinus ornus (FOR)
- Winterlinde  
Tilia cordata 'Greenspire' (TCG)
- Rode gewone esdoorn  
Acer pseudoplatanus 'Atropurpureum' (APA)
- Witte Himalayaberk (meerstammig)  
Betula utilis var. jacquemontii (BUJ)
- Sierkers  
Prunus avium 'Plena' (PAP)
- Zwarte Els  
Alnus glutinosa (AGL)
- Zweedse lijsterbes (meerstammig)  
Sorbus intermedia (SIN)
- Noorse esdoorn  
Acer platanoides 'Emerald Queen' (APE)
- Zwarte Berk  
Betula nigra (BNI)
- Bestaande bomen
- Bomen te kappen

## Bepanting

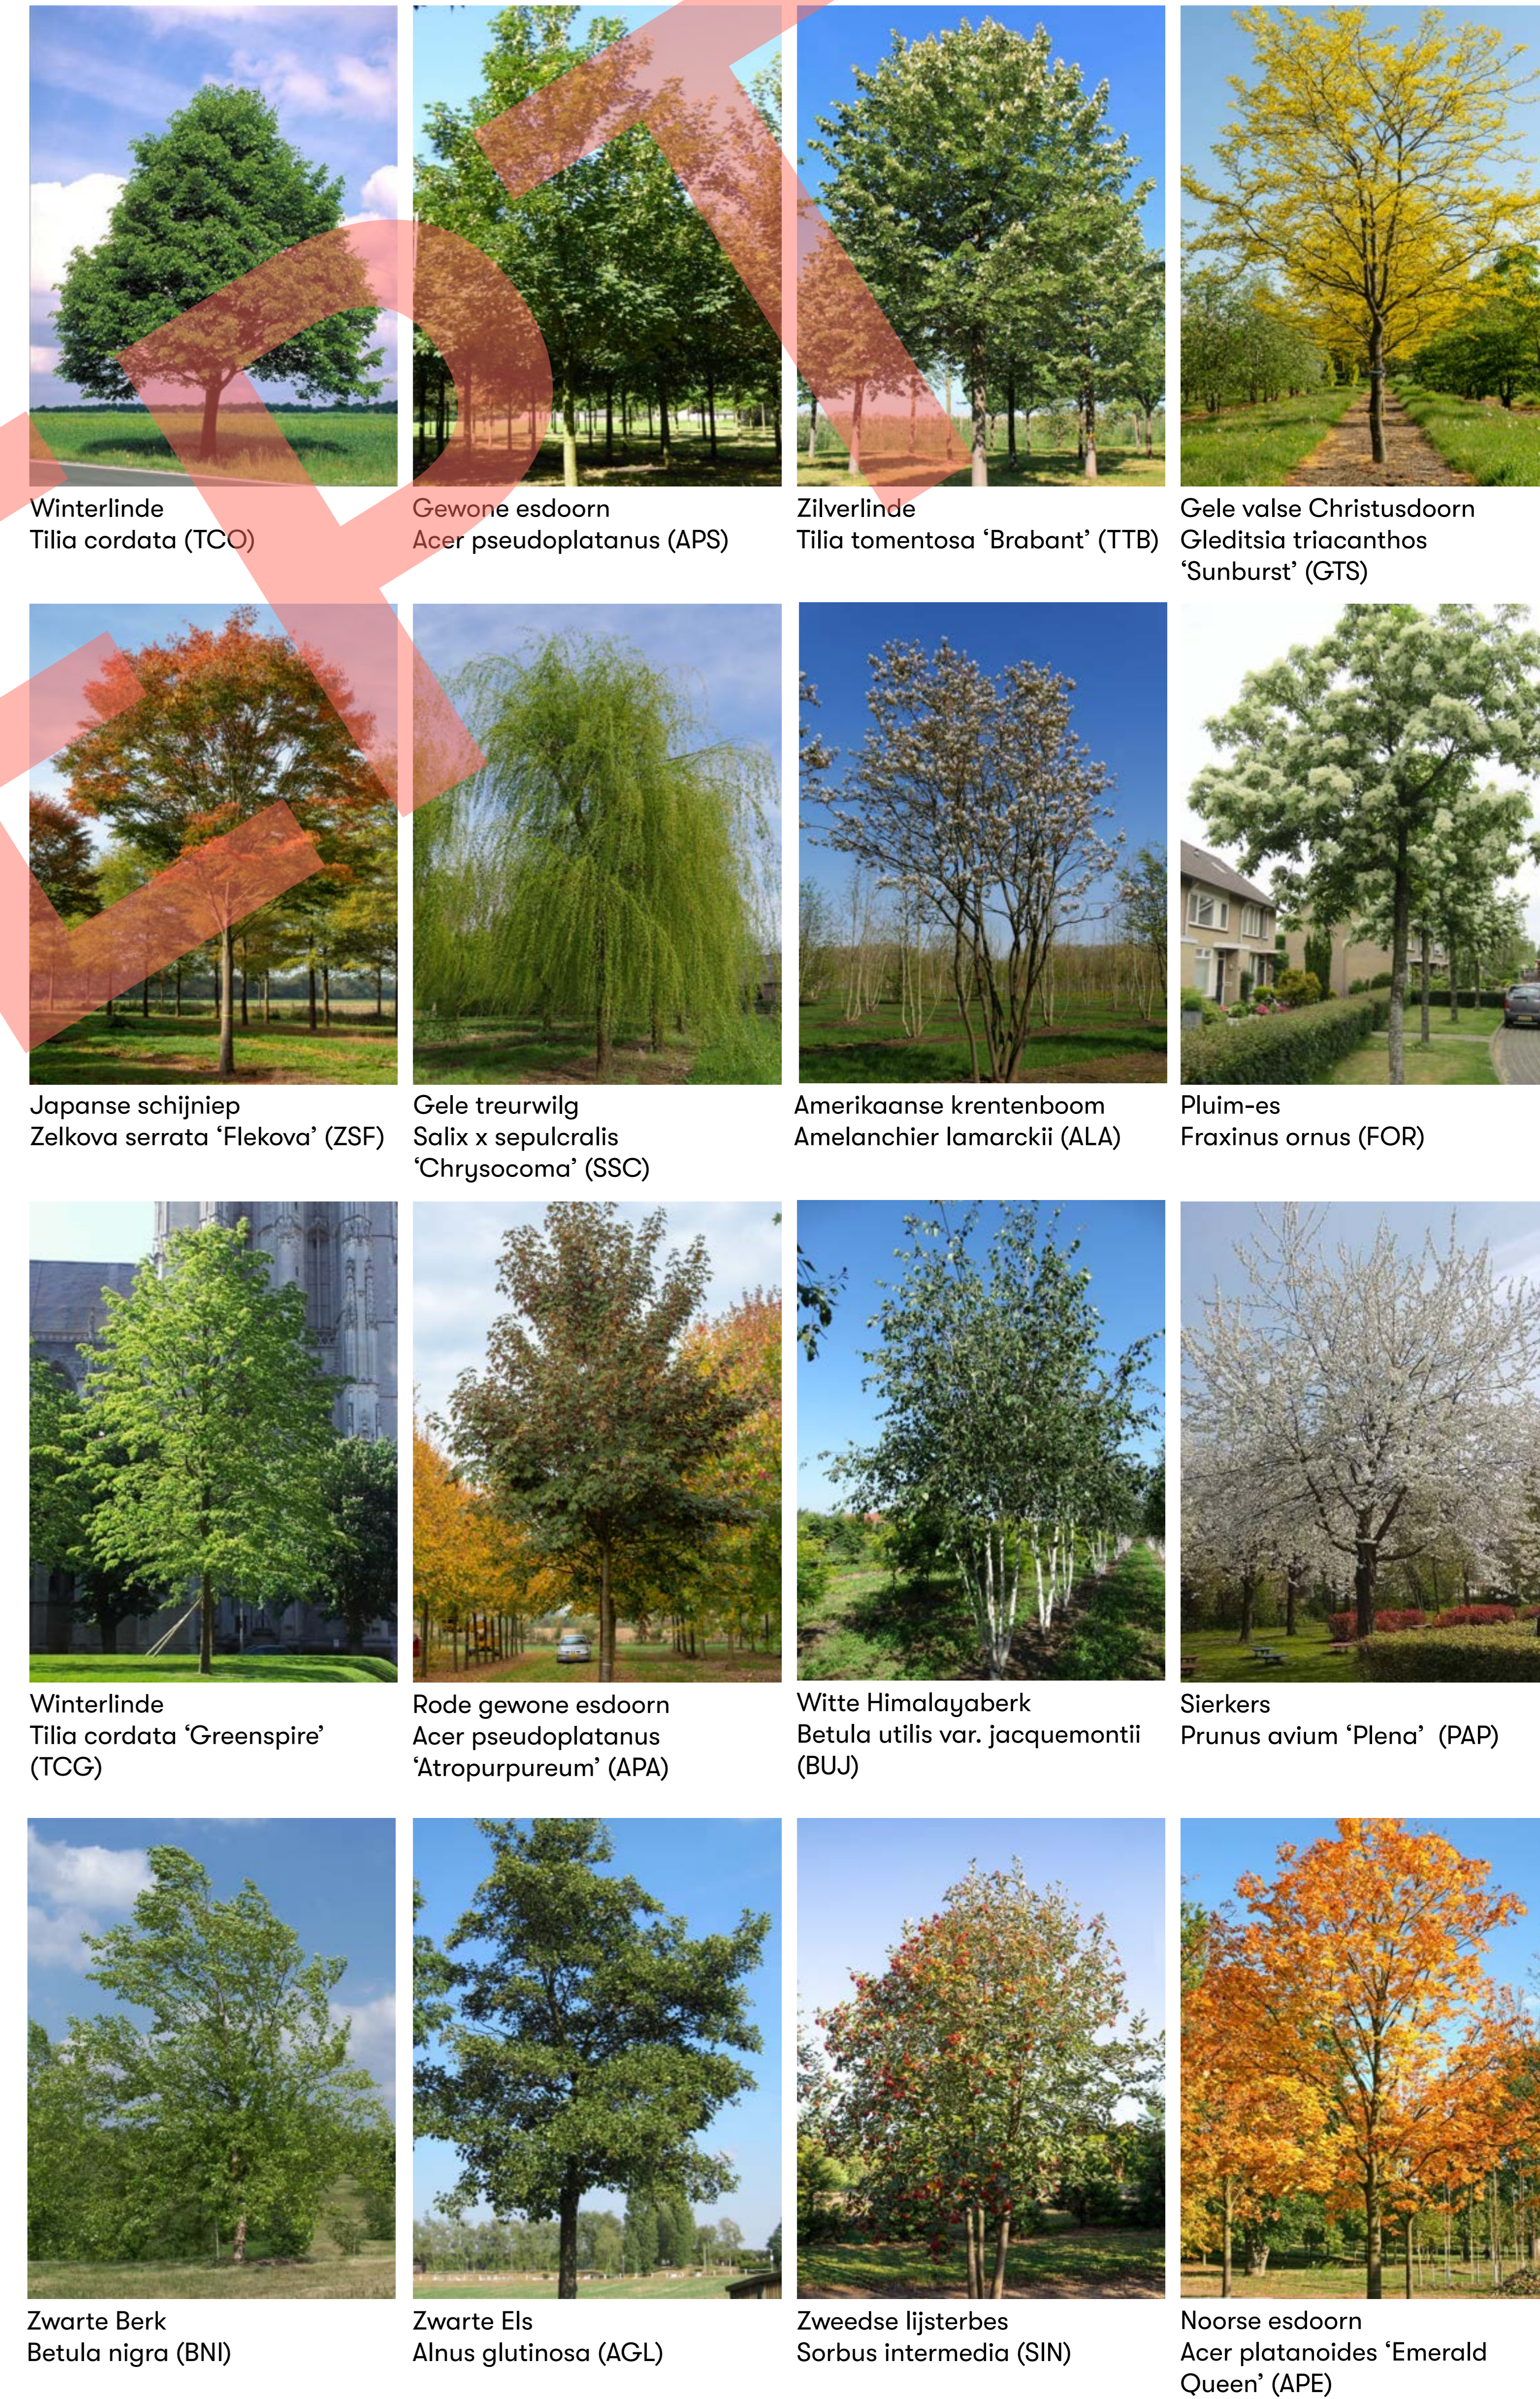


# Voorlopig ontwerp openbare ruimte Uithuizen - Menkema | Doorsneden

Doorsnede 1

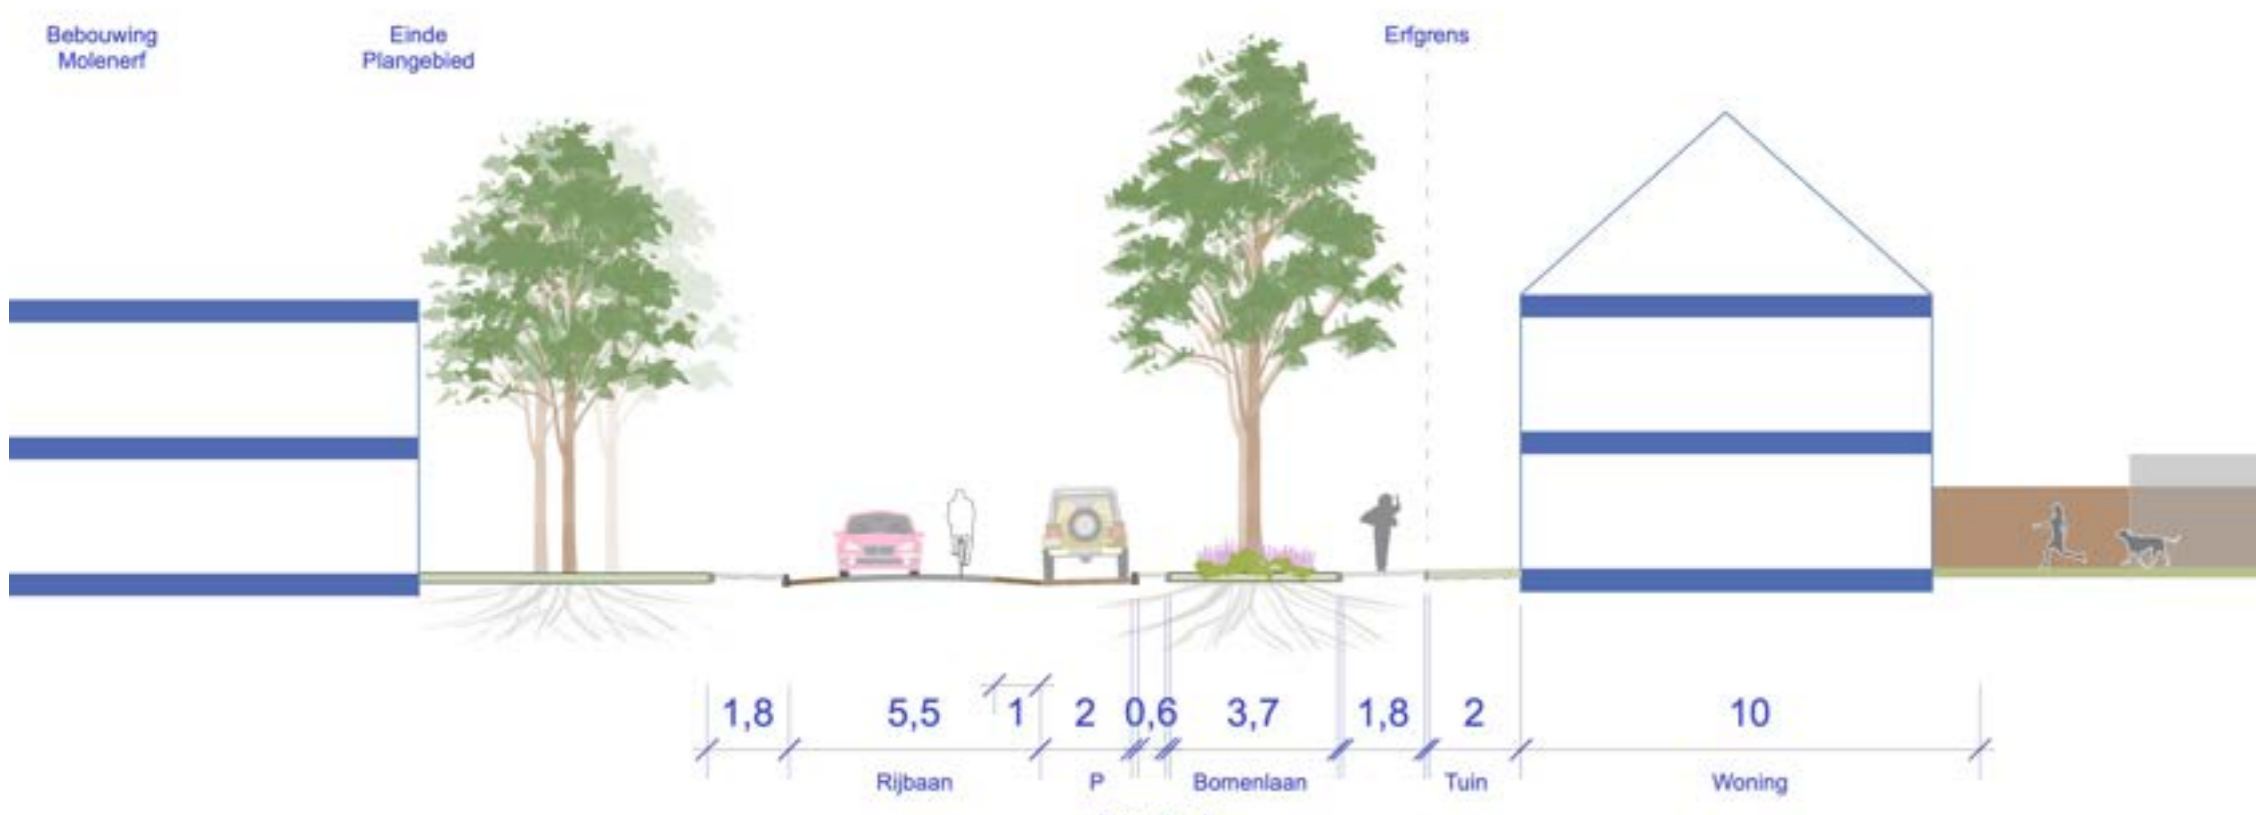

Doorsnede 2

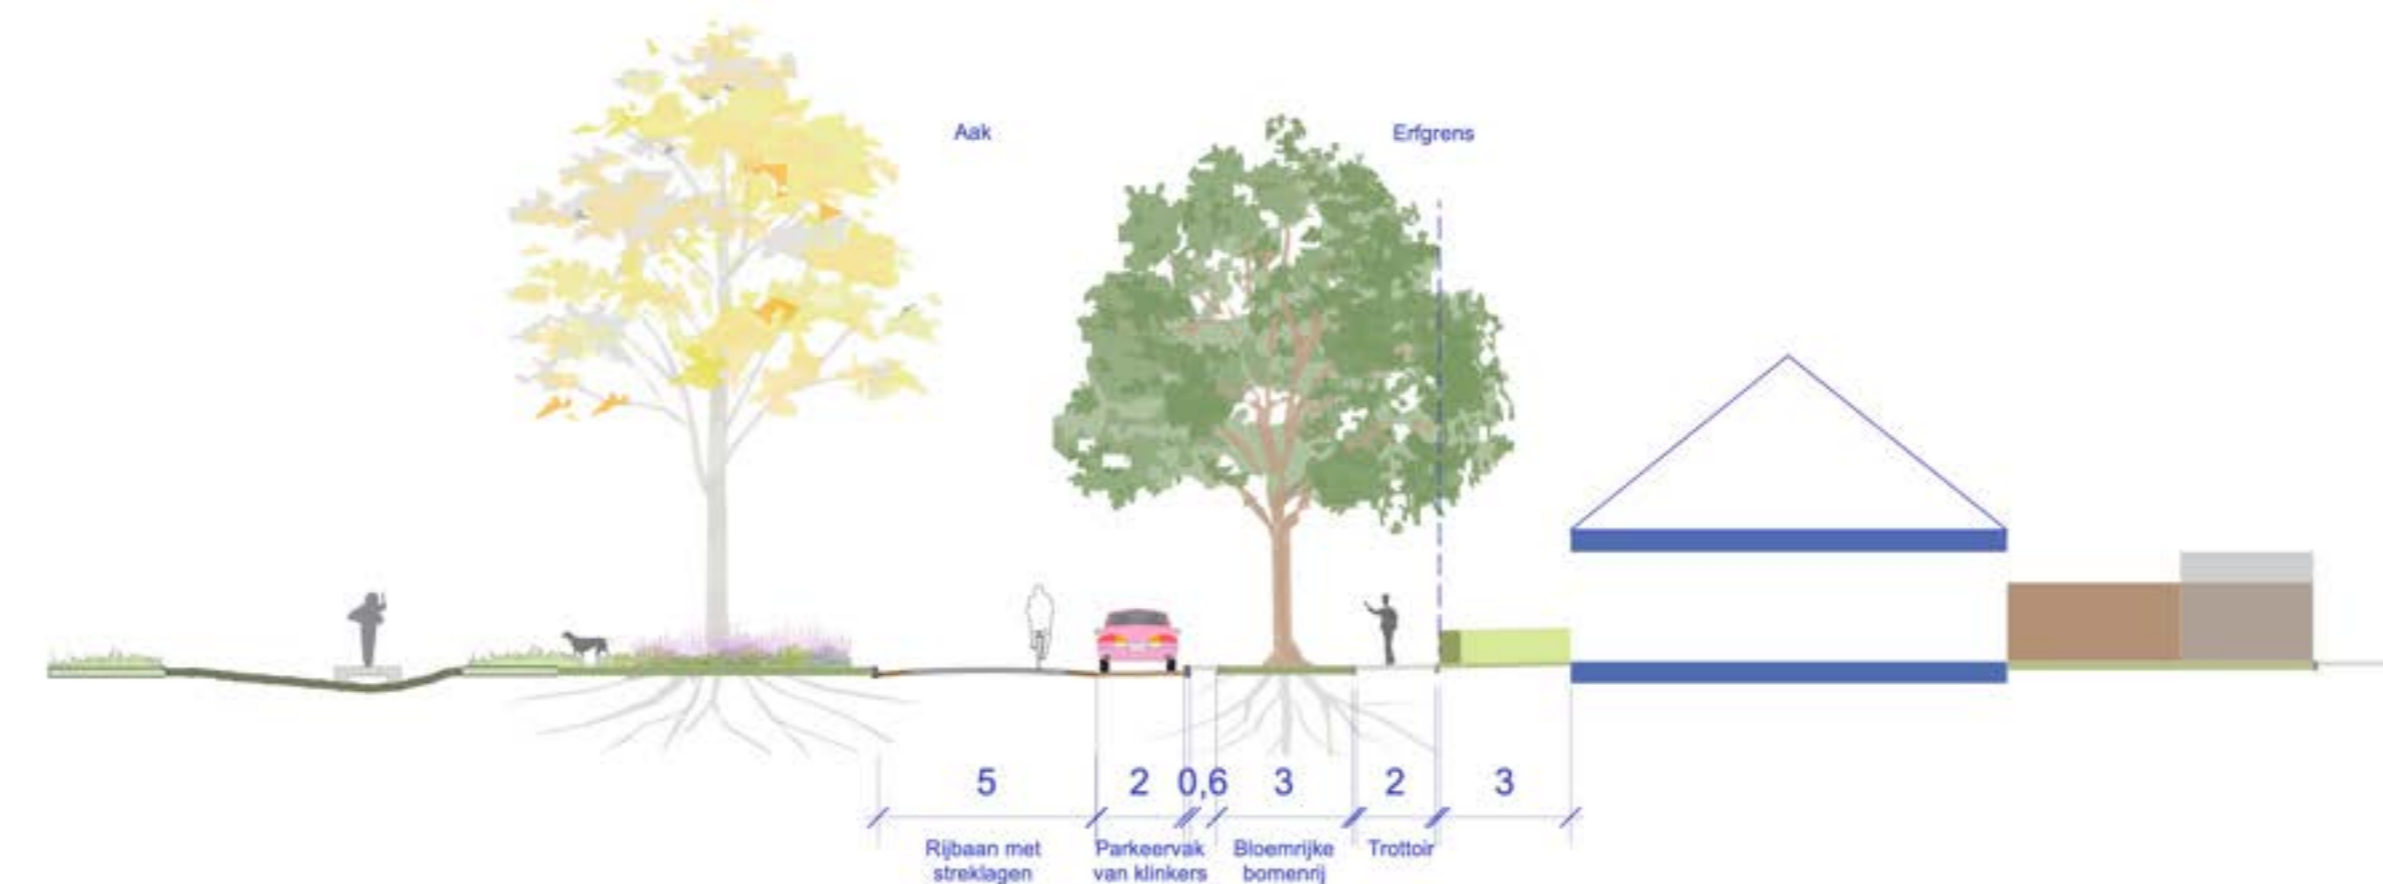


Doorsnede 3




Doorsnede 4




Doorsnede 5

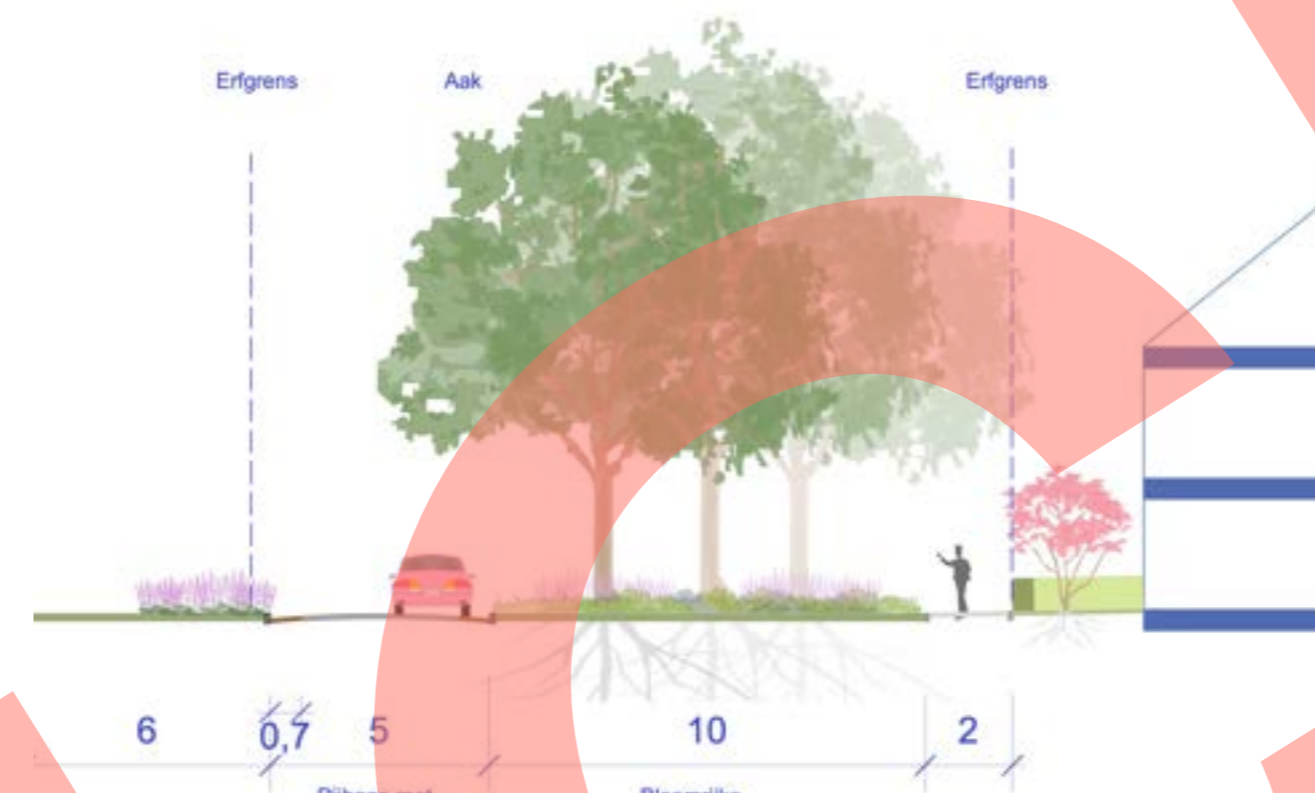


Doorsnede 6

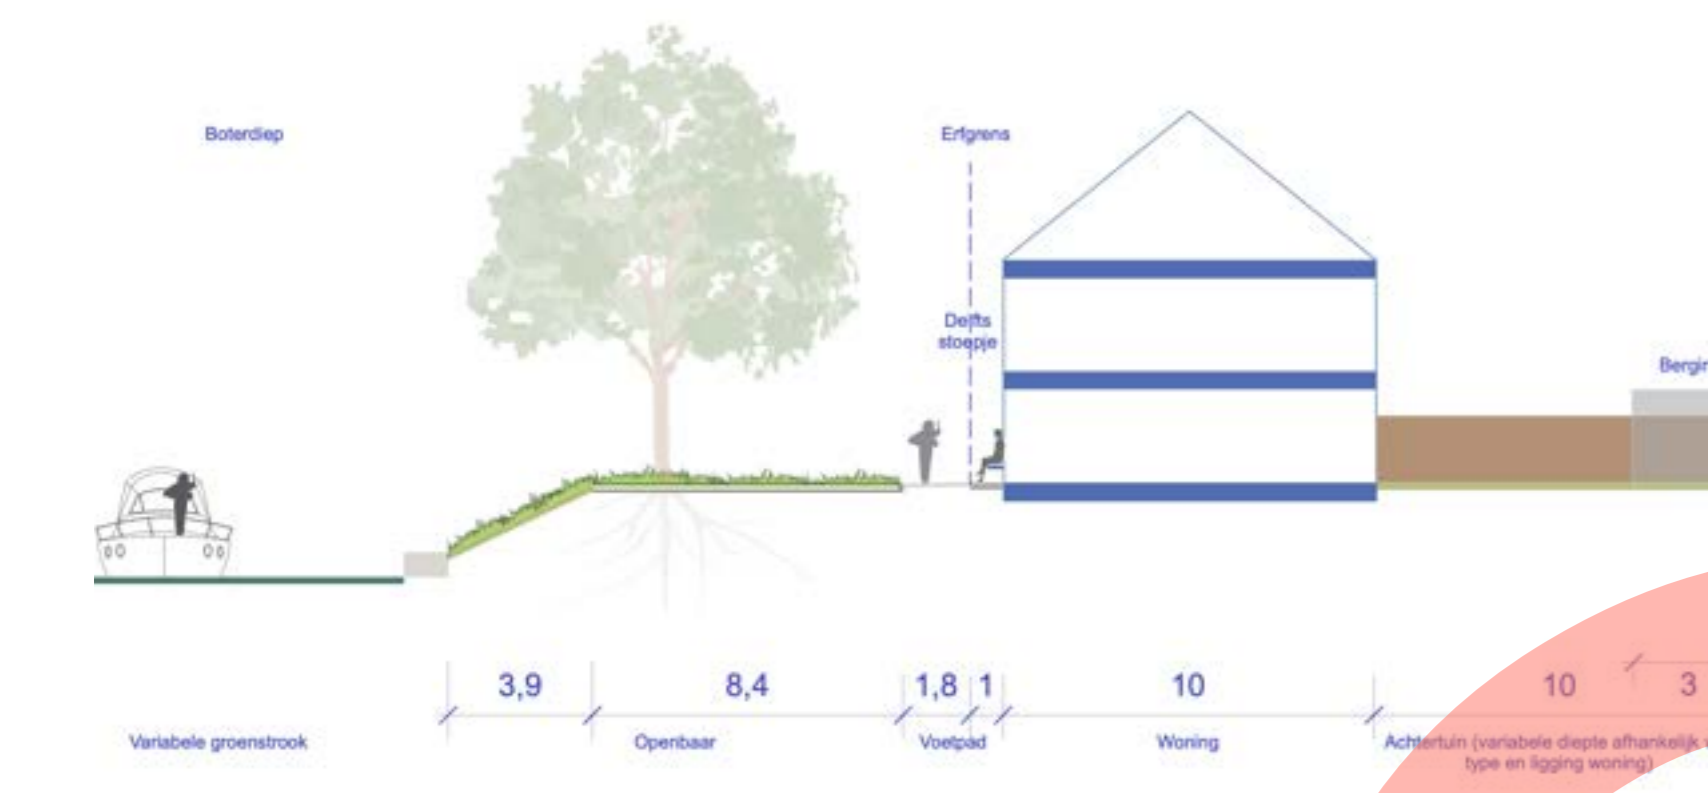

Doorsnede 7

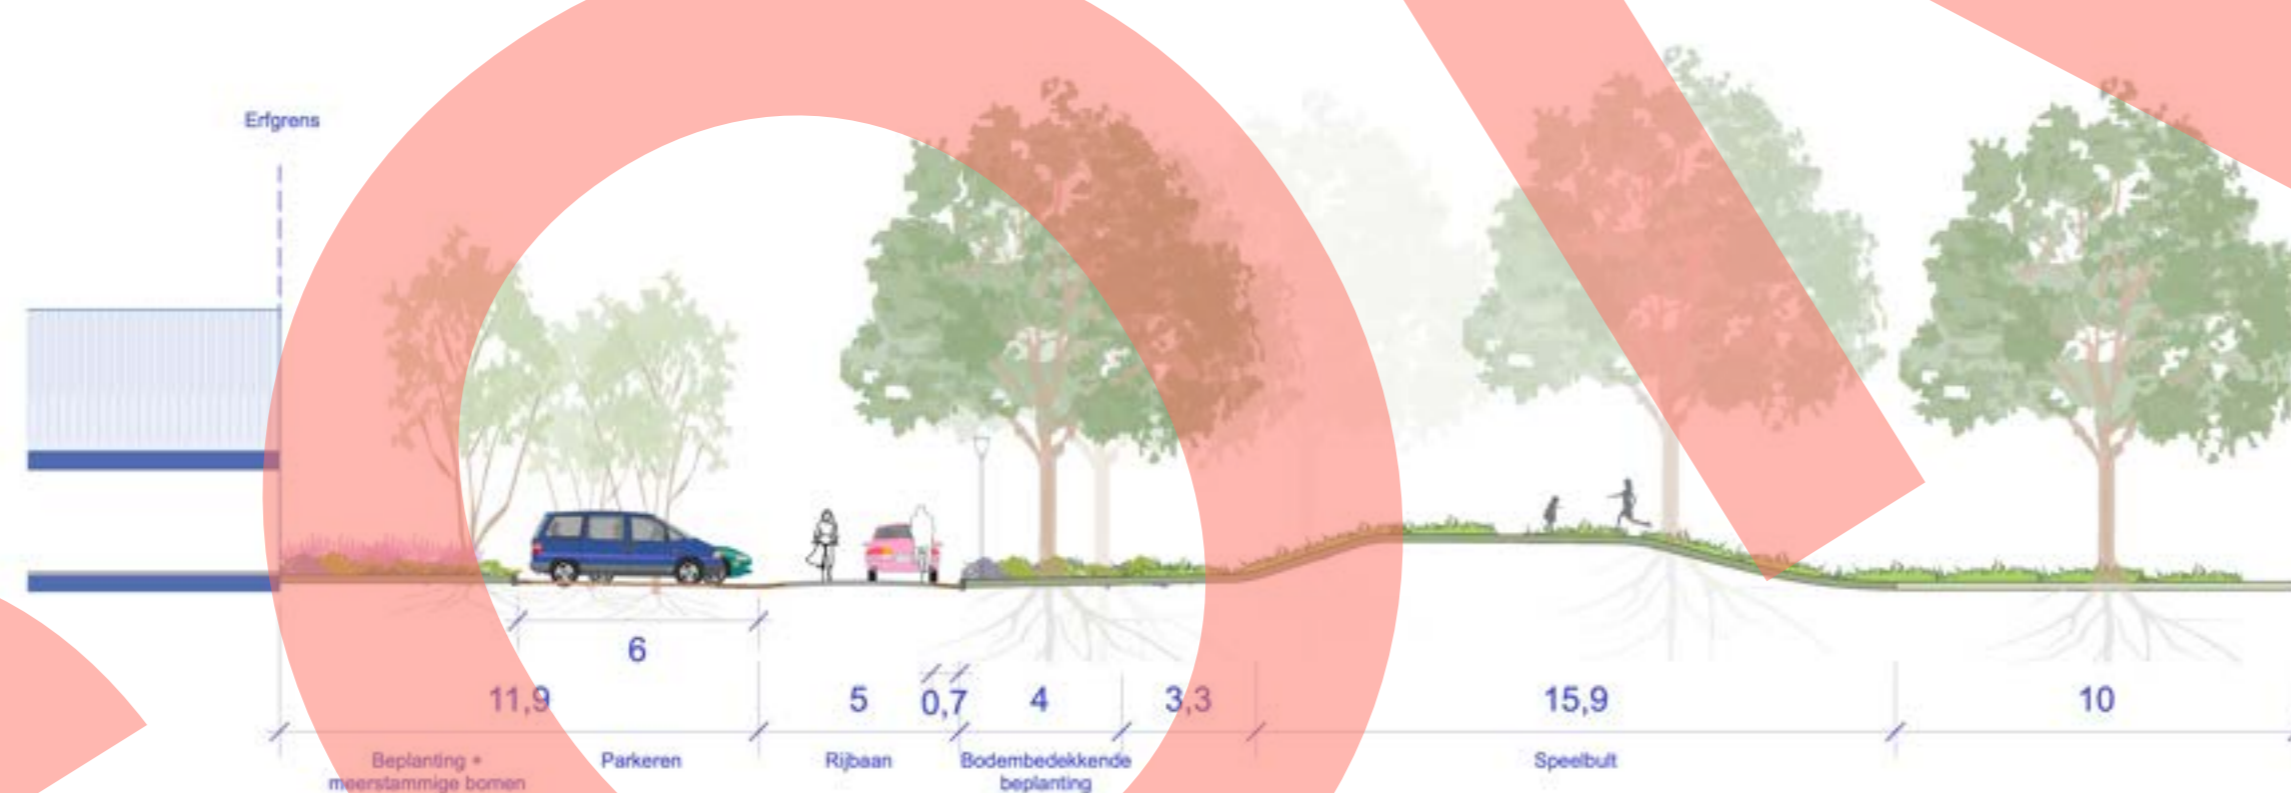


Doorsnede 8

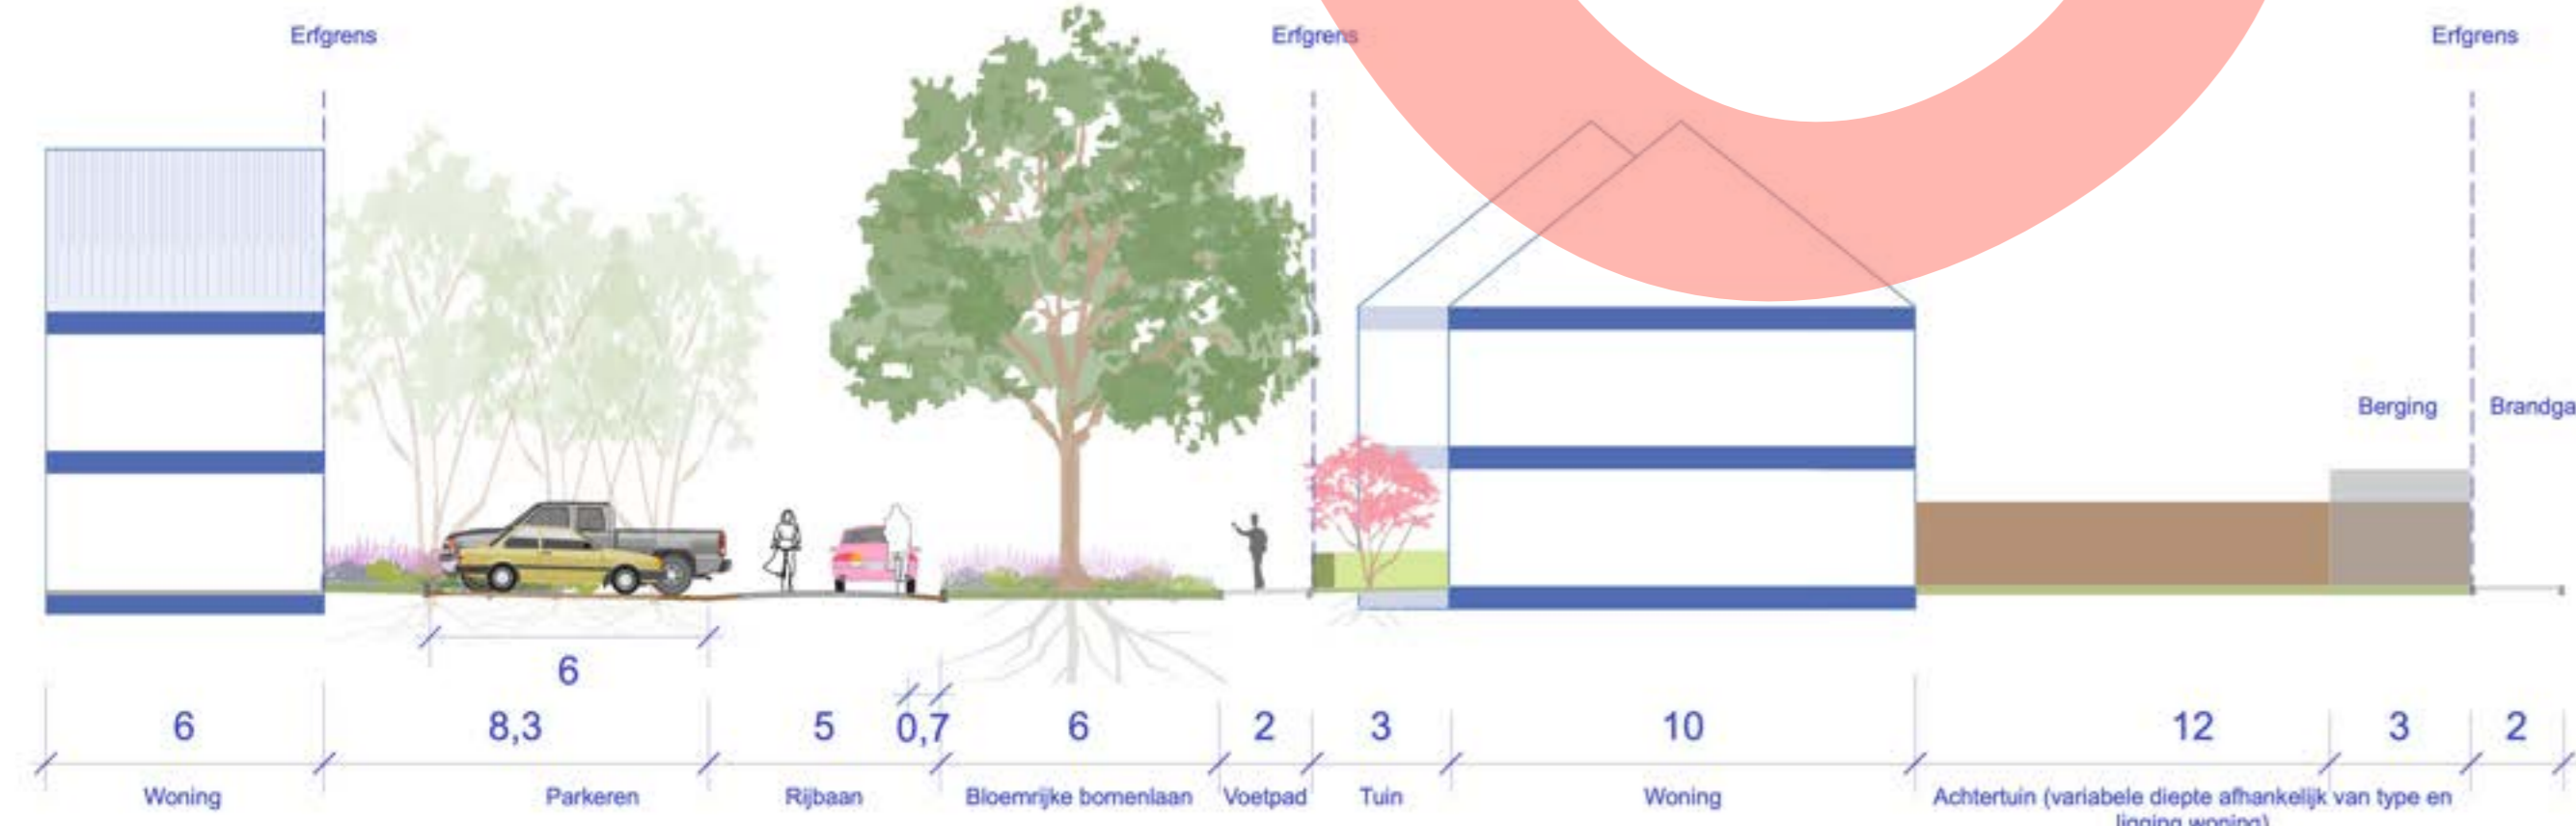

Doorsnede 9




Doorsnede 10

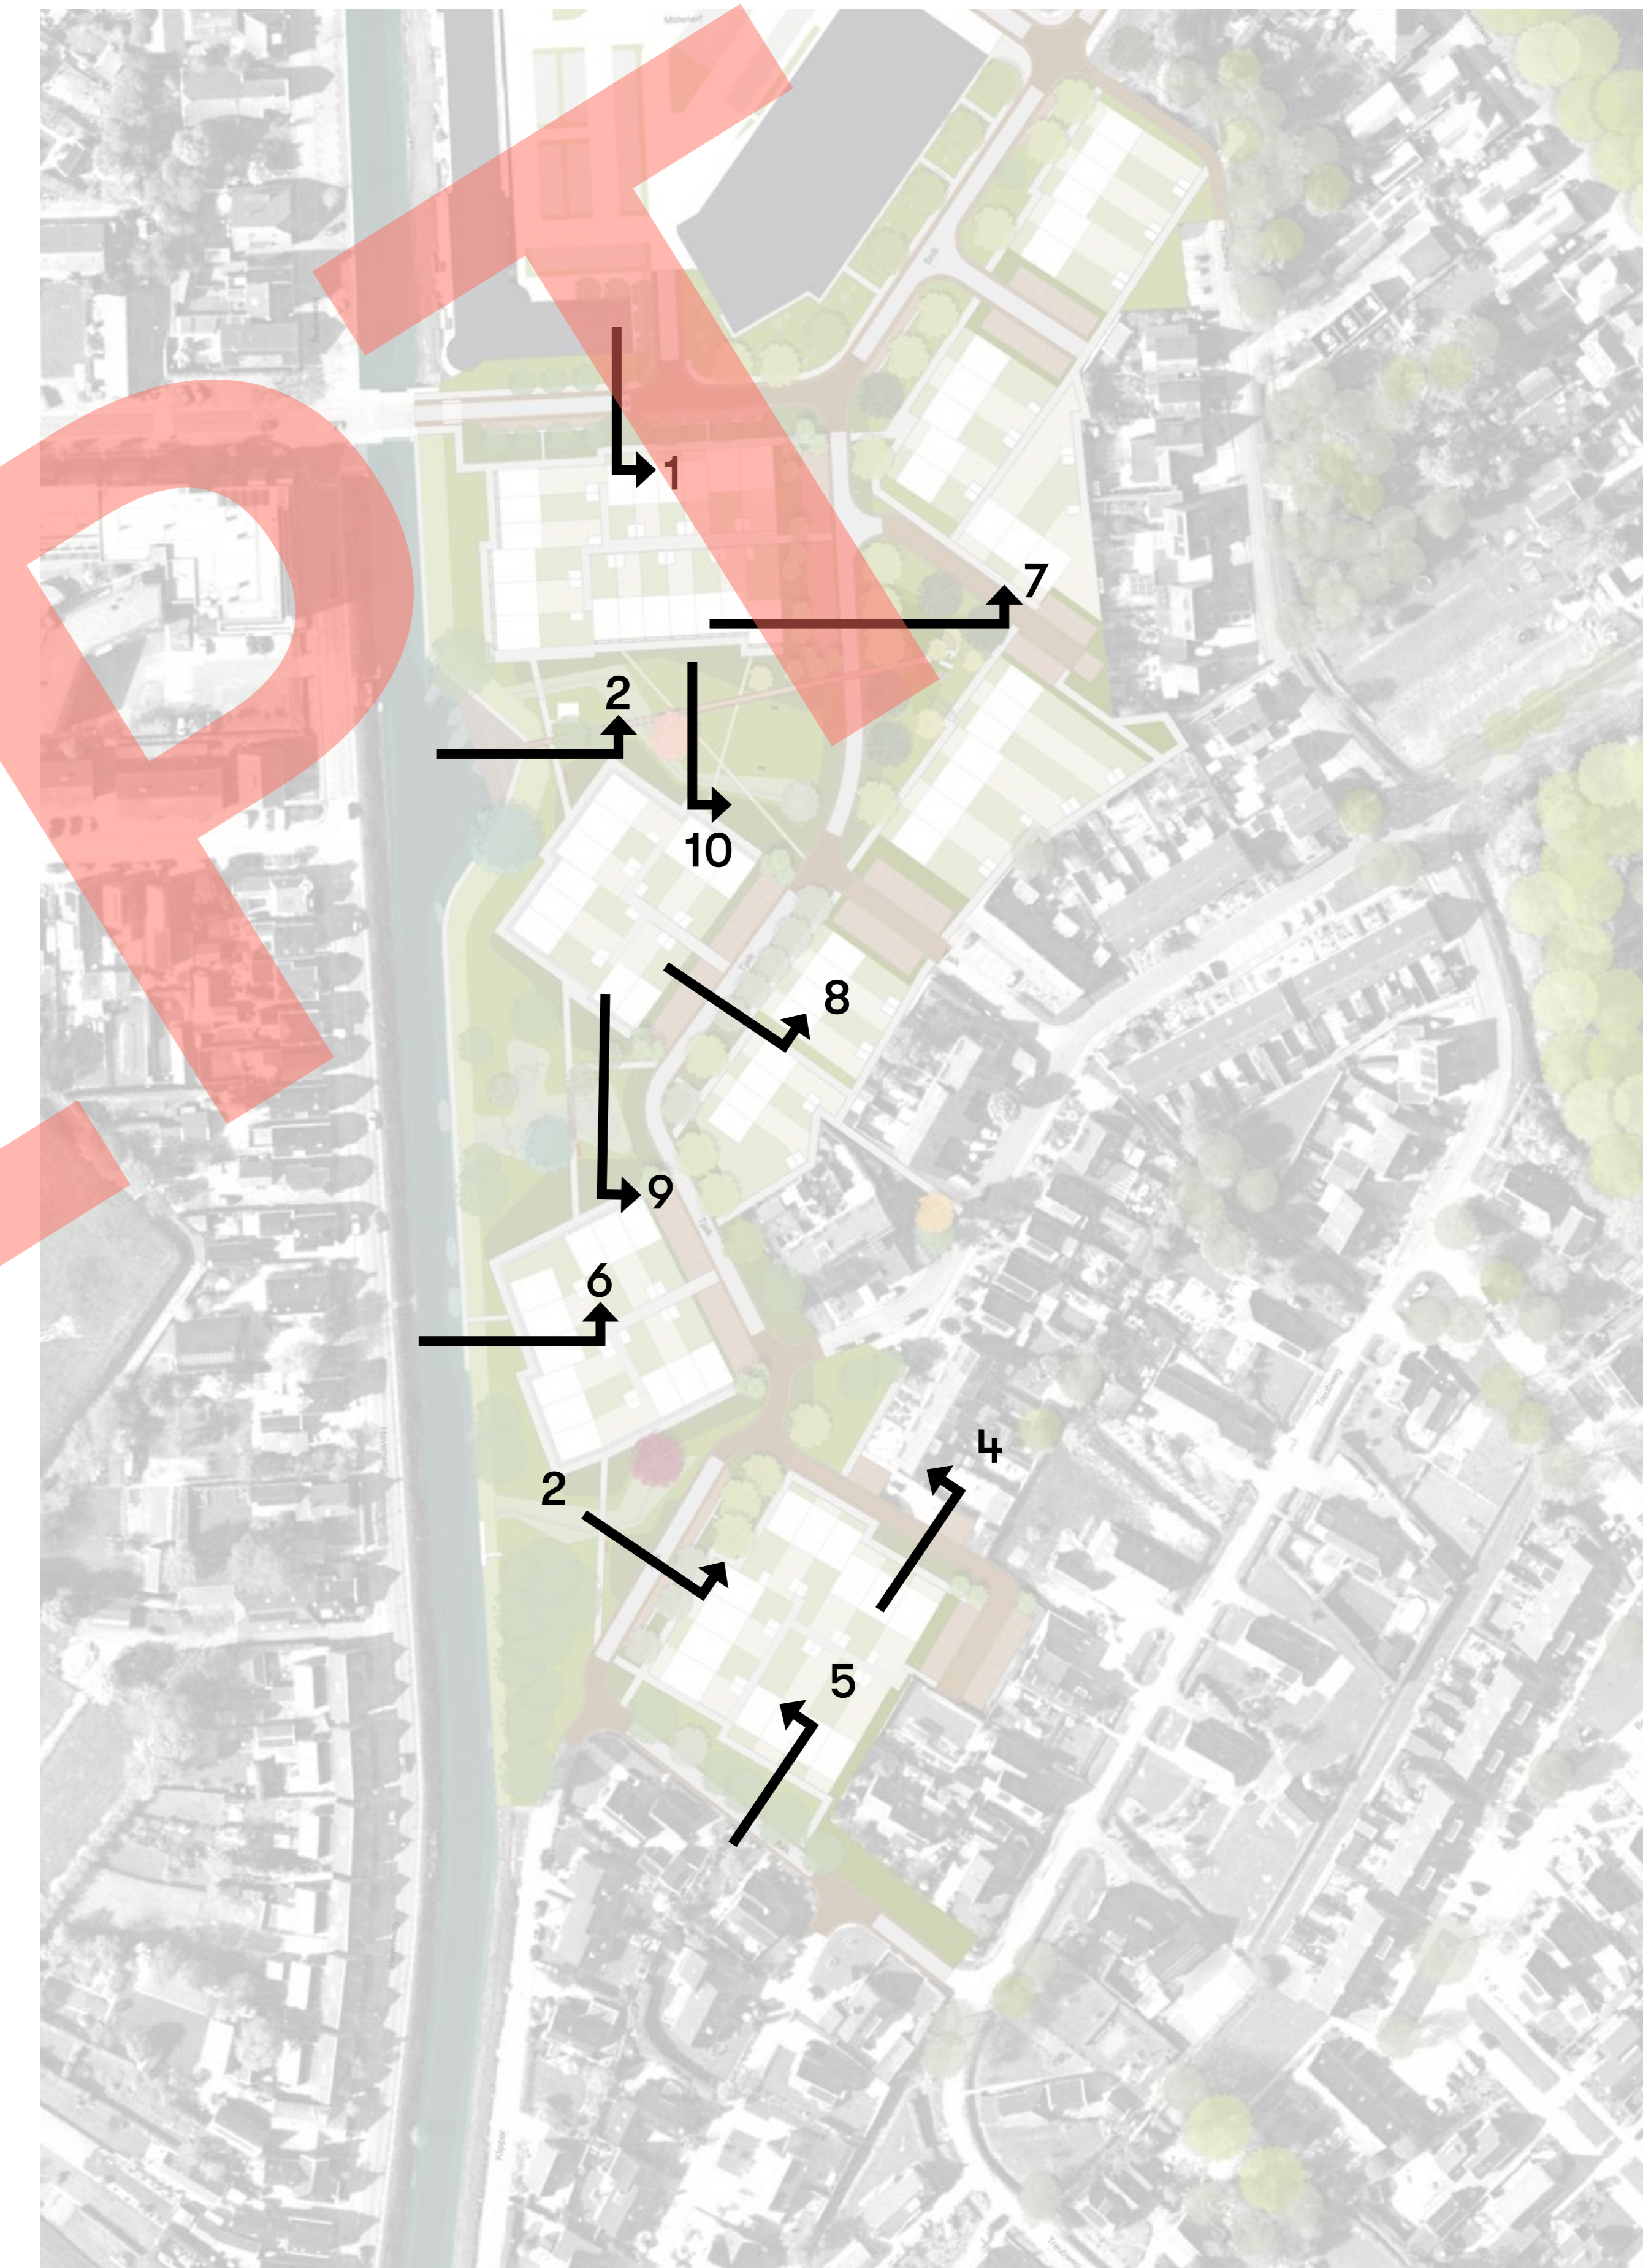

CONCEPT

# Voorlopig ontwerp openbare ruimte Uithuizen - Menkema | Details


Verkeersremmende maatregelen

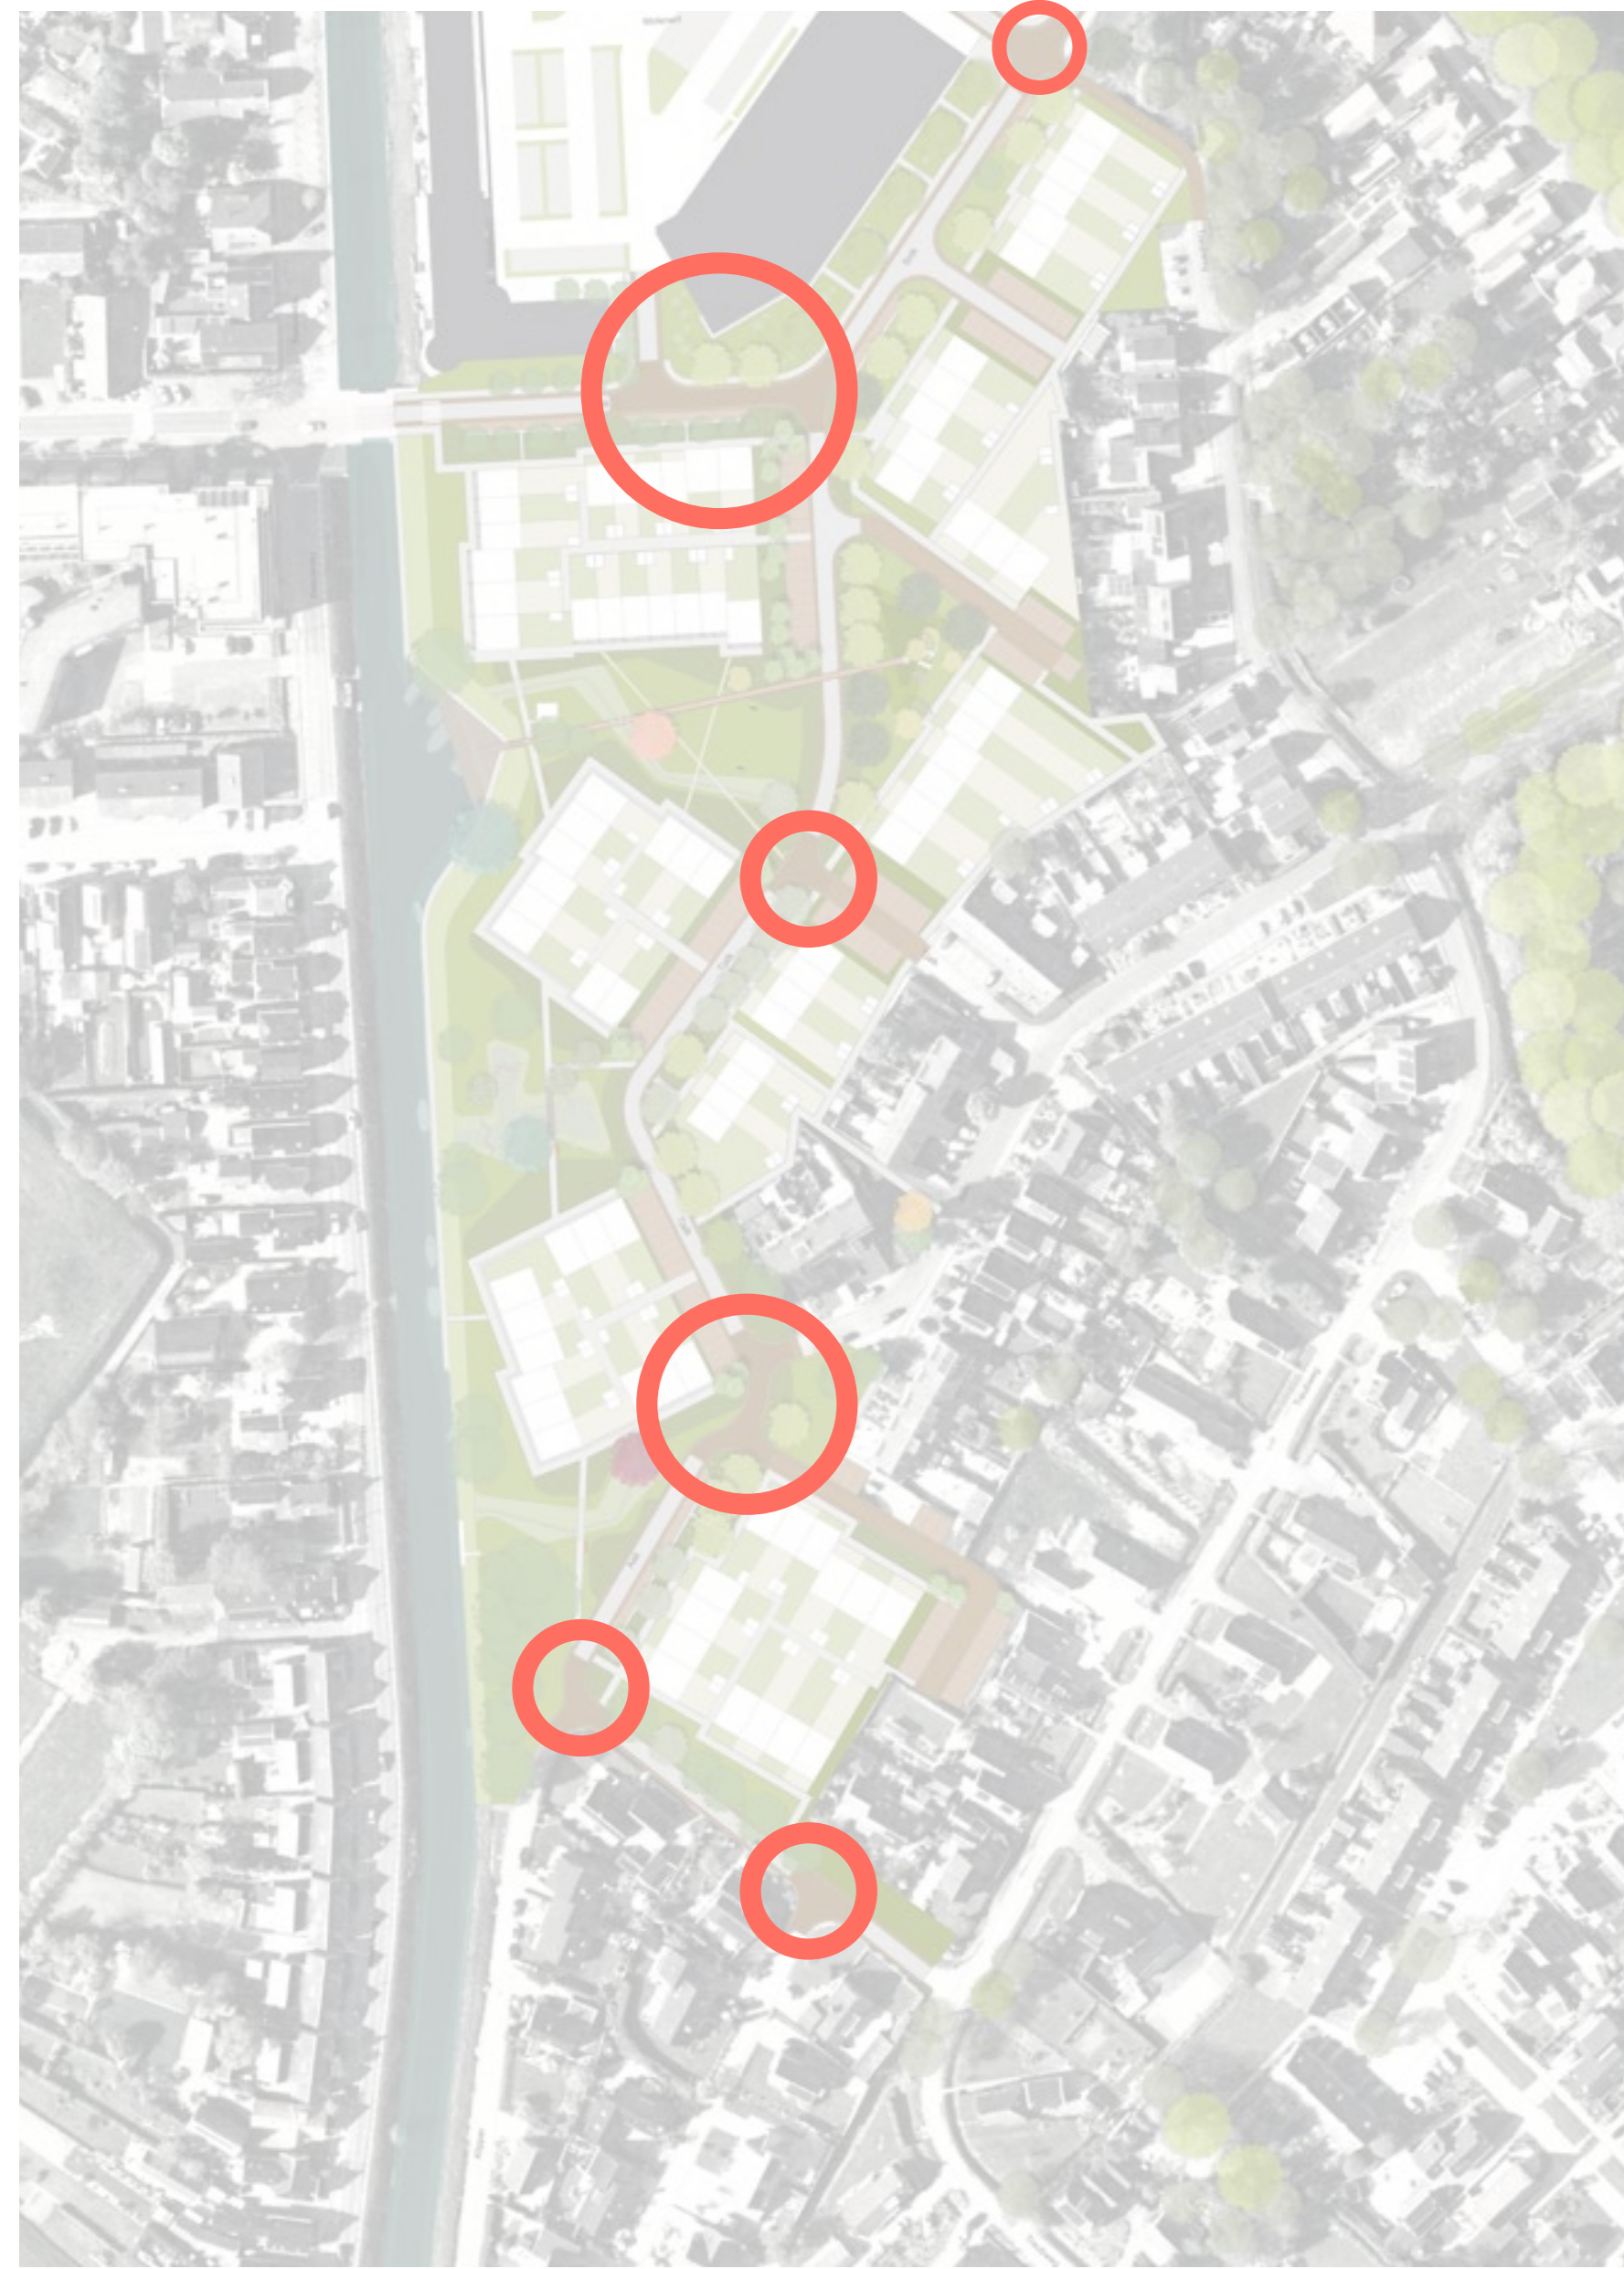


Detail 1 markering parkeervakken



Detail 2 Plateau - verhoogde kruising

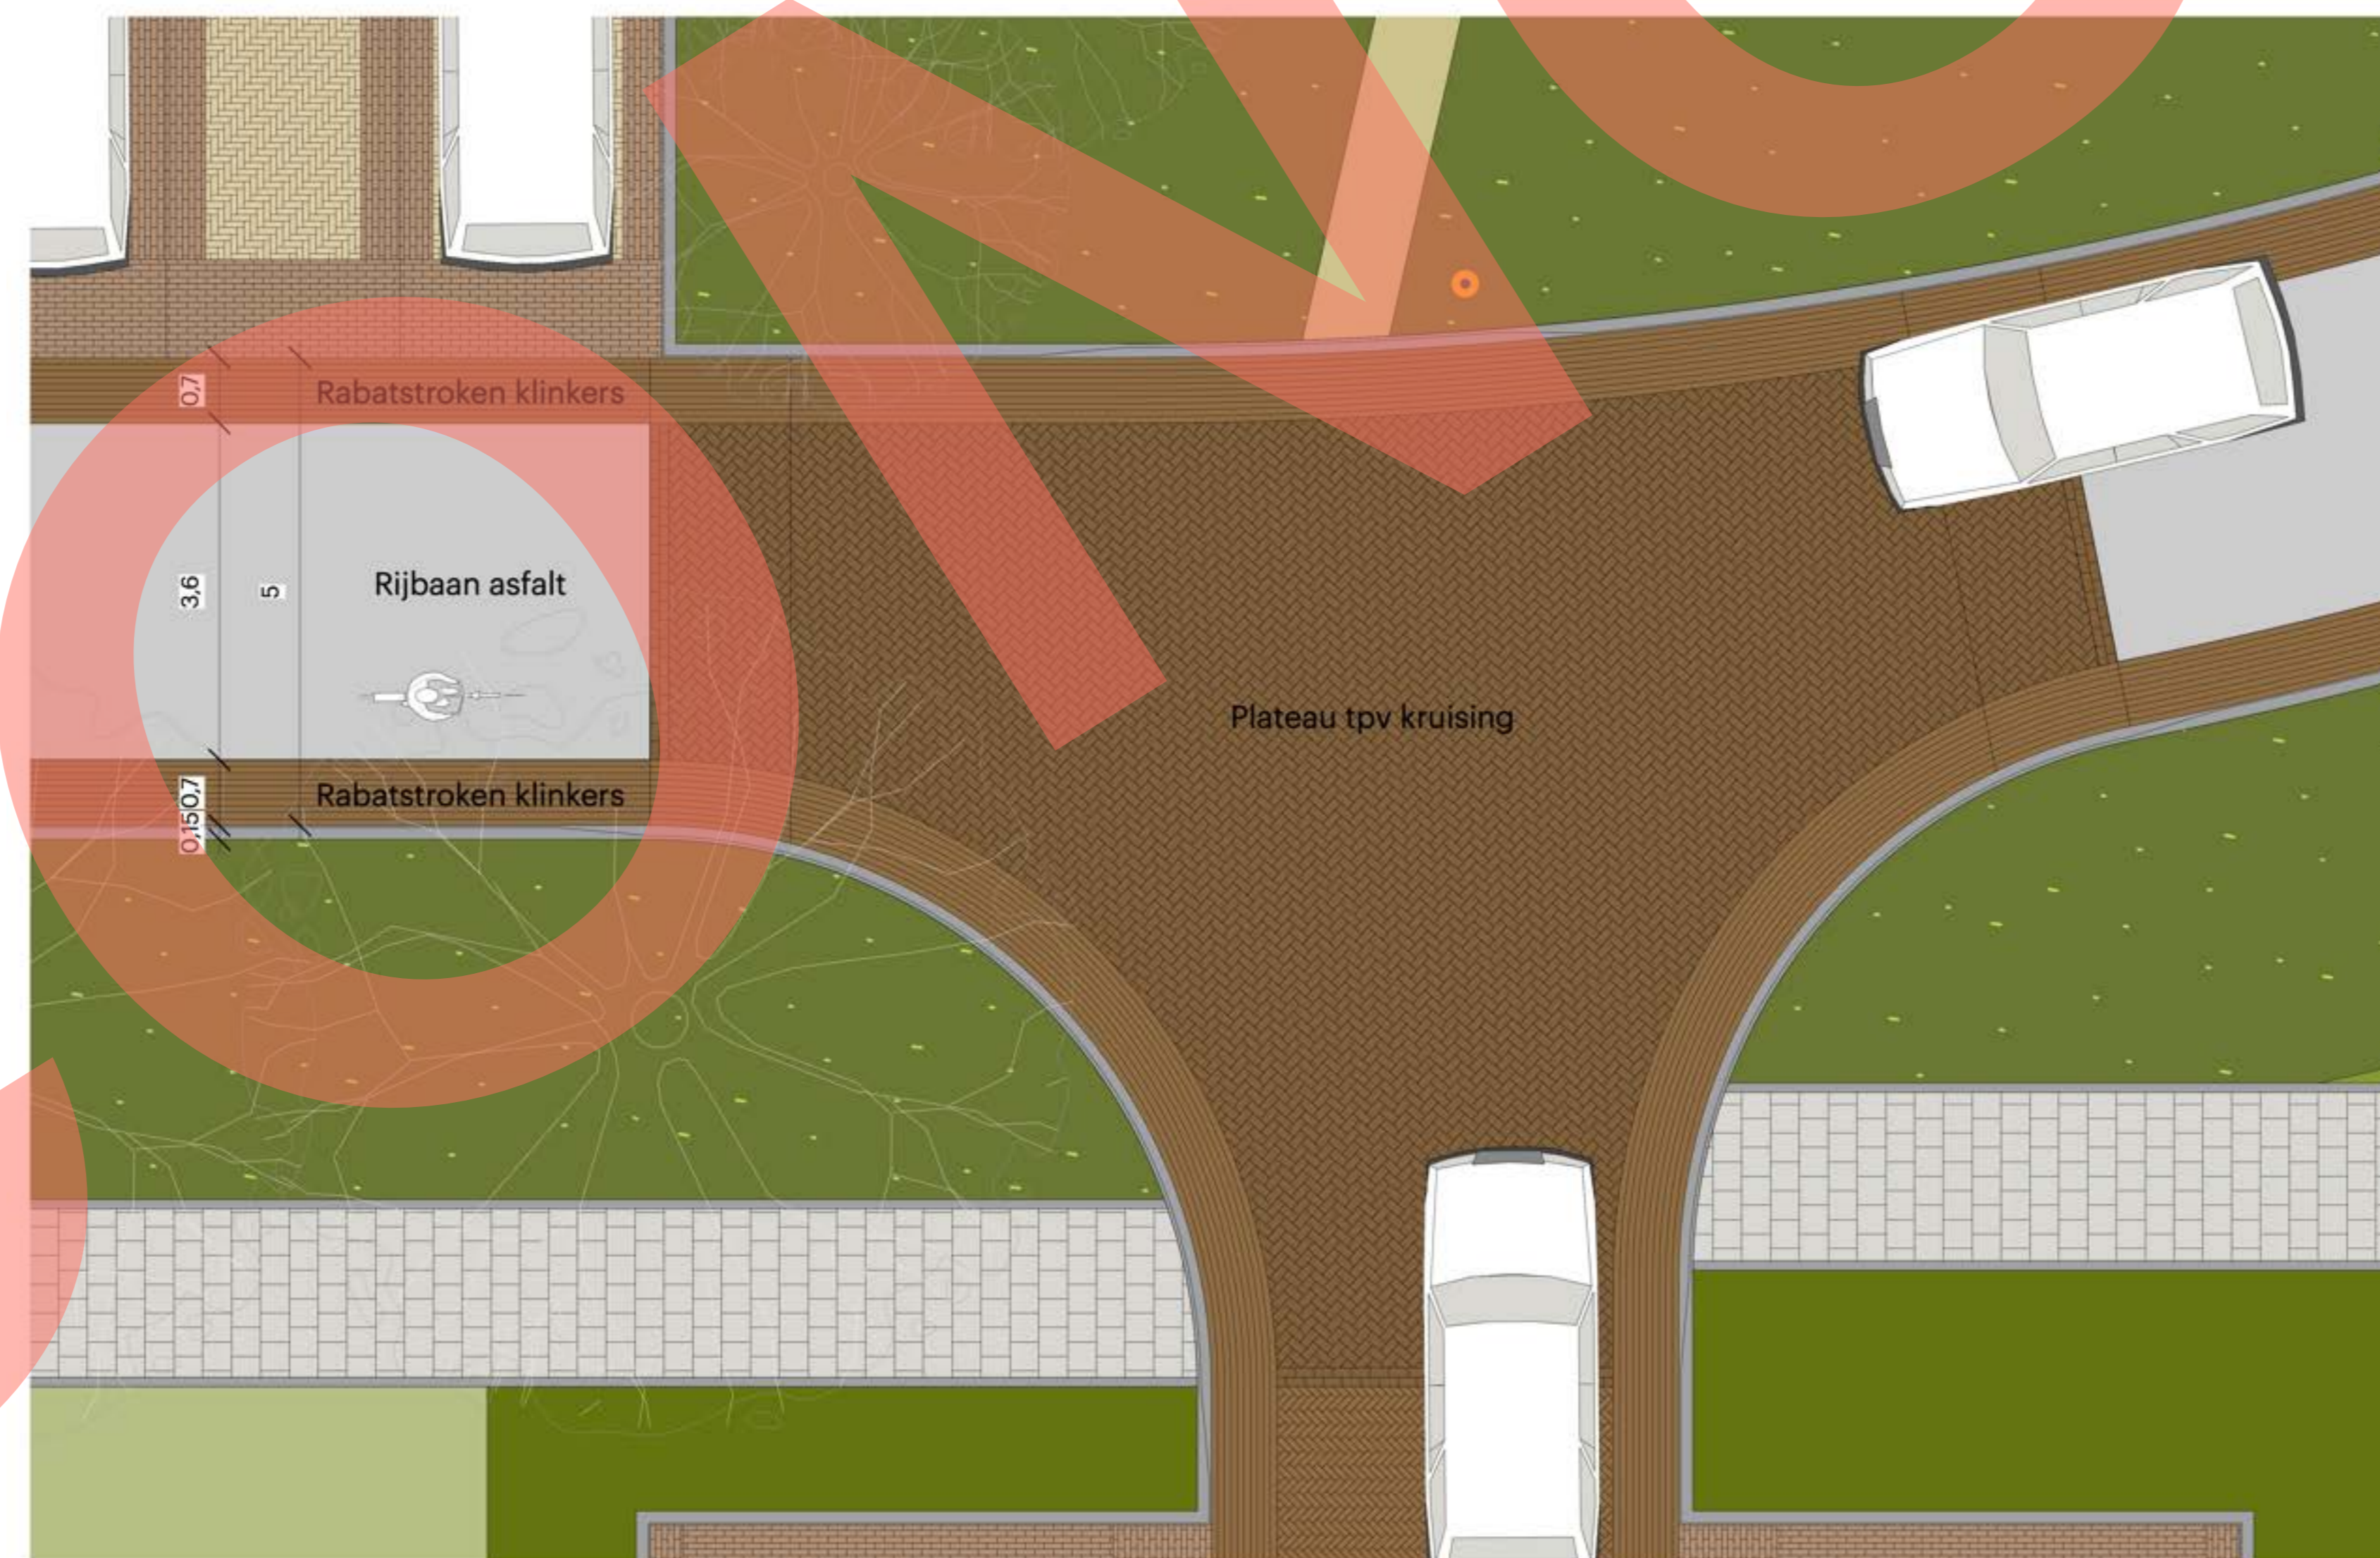

Plateau's - verhoogde kruisingen

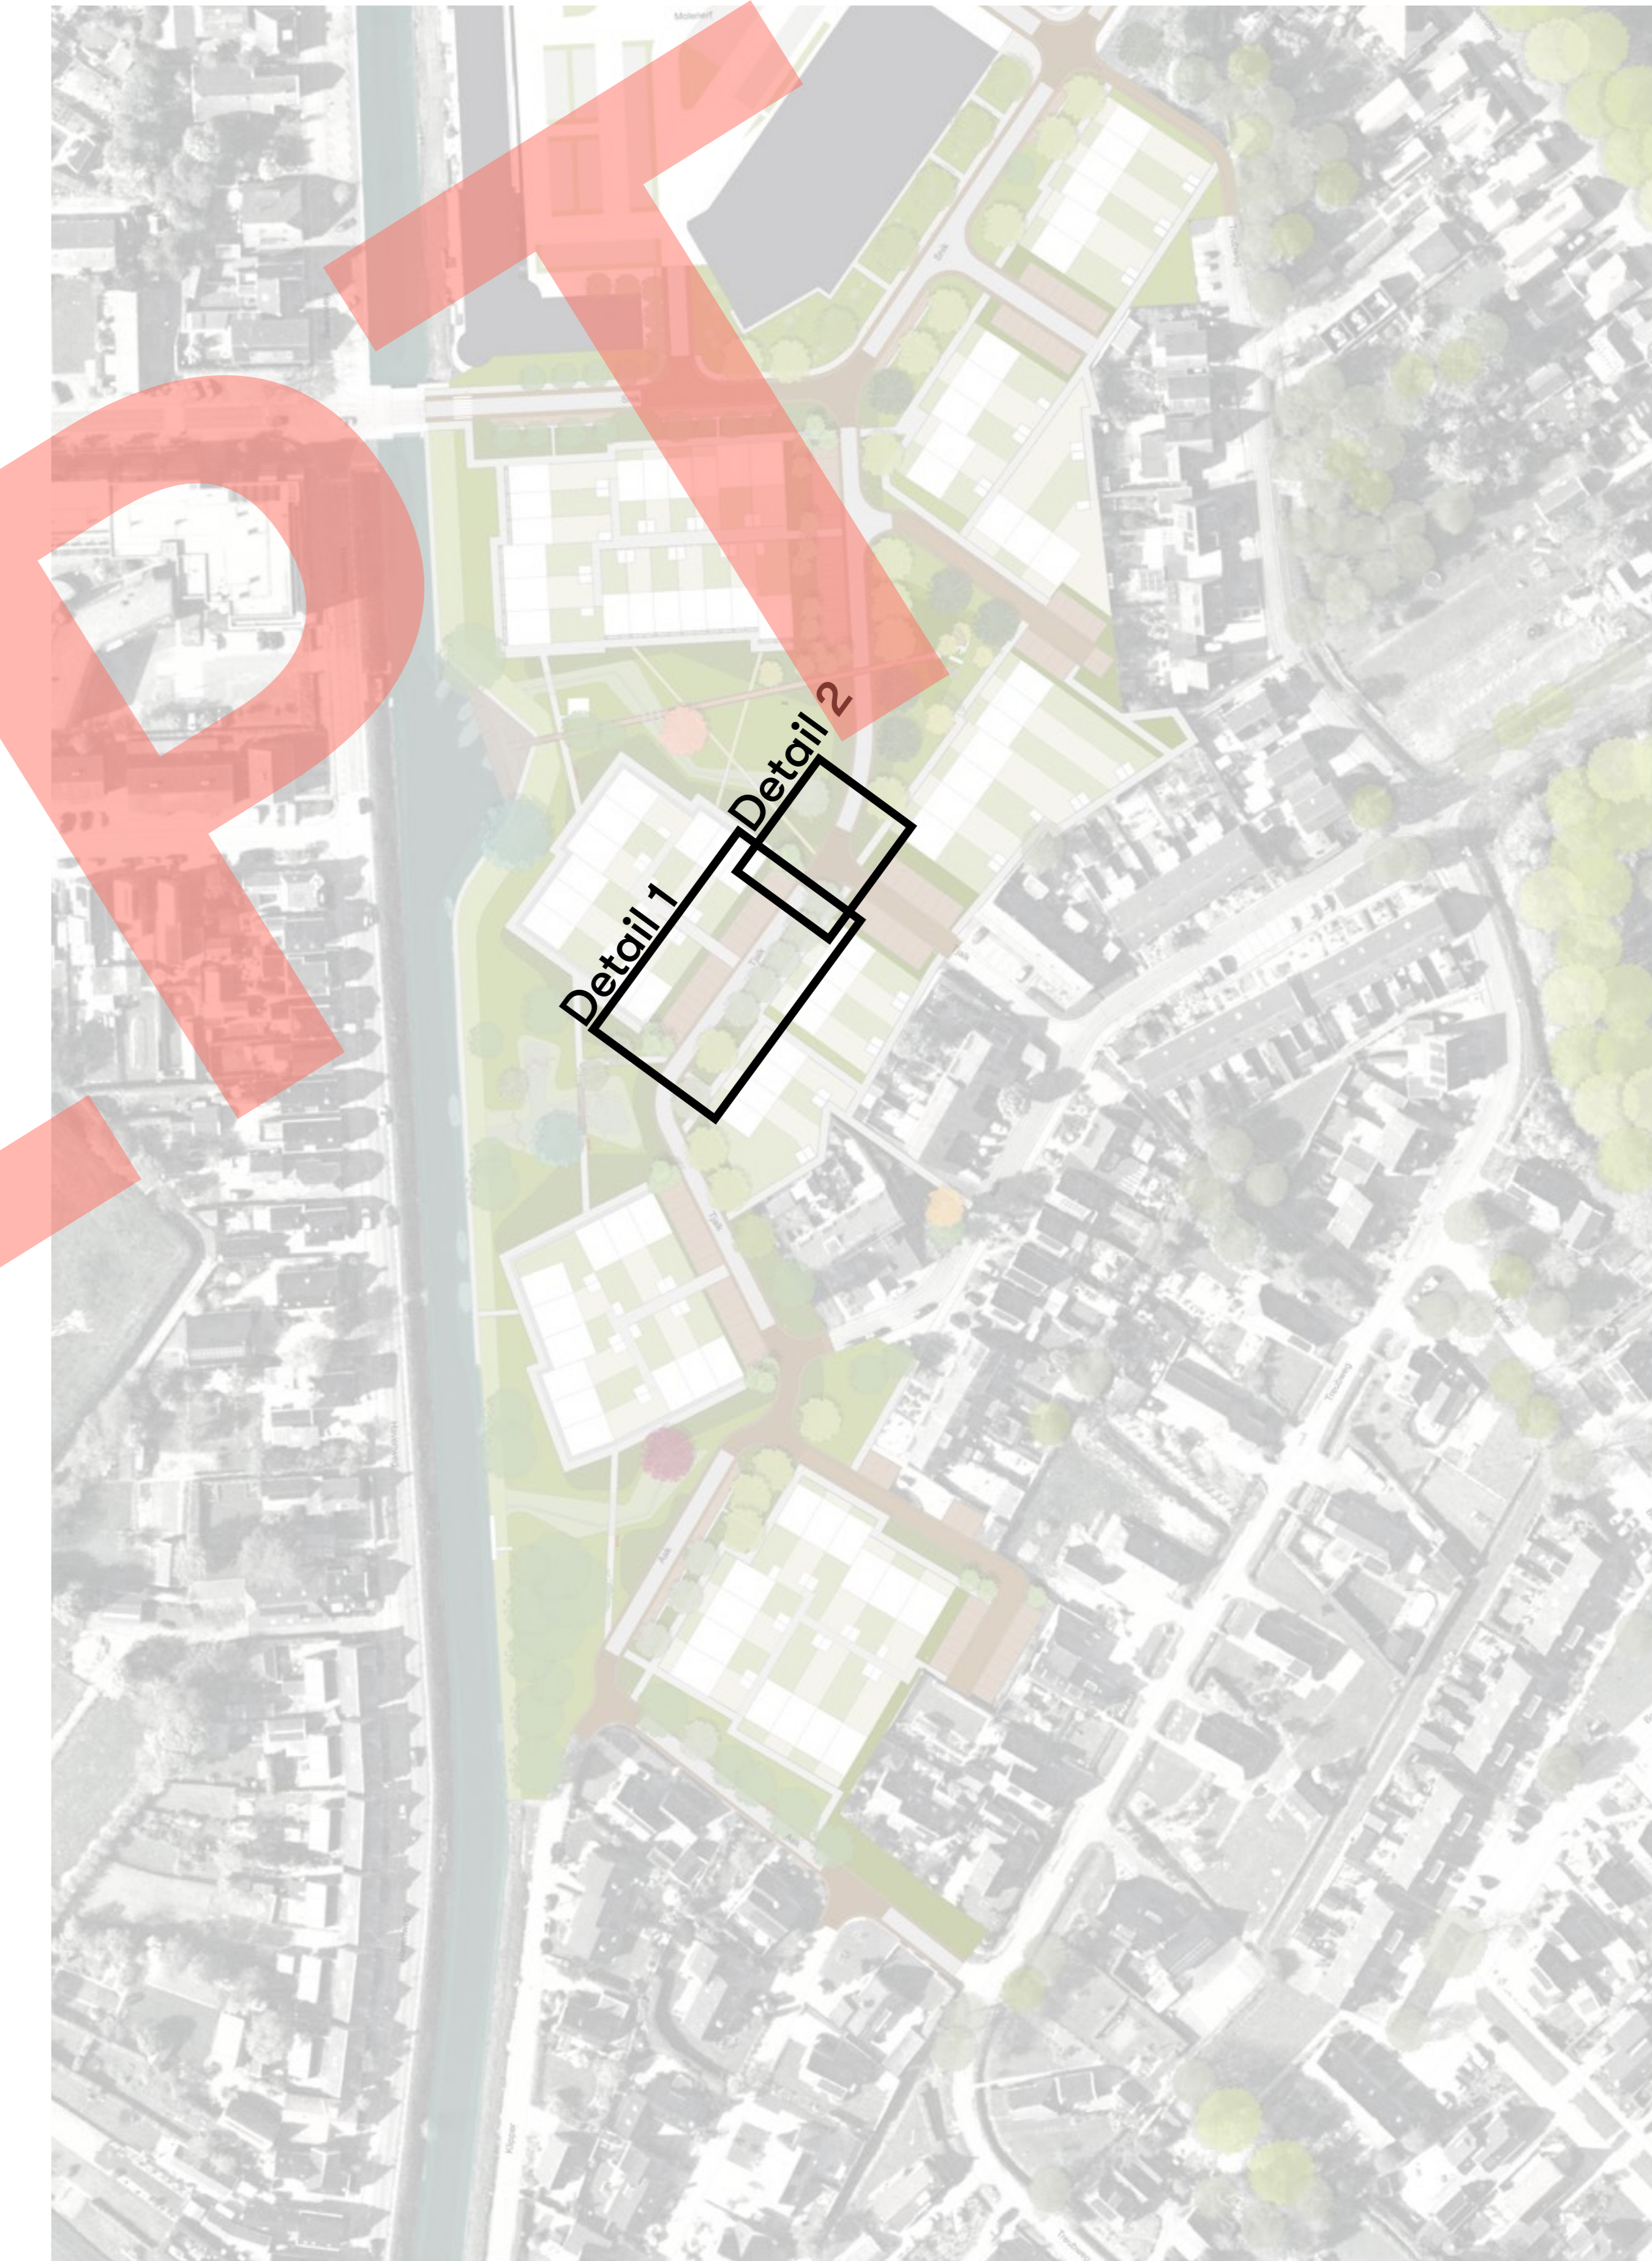

# Voorlopig ontwerp openbare ruimte Uithuizen - Menkema | Plekuitwerkingen

