





- Legenda:**
- bestaande situatie
 - nieuwe situatie
 - hoogtes uit inmeting
 - hoogtes AHN
 - nieuwe hoogtes
 - perceelsgrens
 - aanbrengen asfaltverharding
 - 20 mm dakasg SMA-NL 8
 - 10 mm busasg AC 22 base 0L-C
 - 10 mm onderlaag AC 22 base 0L-C
 - aanbrengen betonverharding fietspad
 - zand voor randbet 50 mm
 - afwerking: 450x450x50 mm
 - aanbrengen grasbetonteegels
 - inzaaien berm
 - inzaaien met graszaadmengsel: Borekhyng Saldo
 - aanbrengen walergang
 - inzaaien met graszaadmengsel: Borekhyng Saldo
 - diepen walergang
 - op plek bestaande walergang aanbrengen drain Ø100 mm
 - aanbrengen duiker
 - materiaal: beton
 - diameter: 200 mm
 - aanbrengen PVC-duiker
 - materiaal: PVC
 - diameter: Ø100 mm
 - verplaatsen inspectiepuit
 - plaatsen in richting naar oever
 - aanbrengen lengtemarkering
 - type: onafhankelijk Ø10 breed
 - materiaal: thermoplast
 - aanbrengen lengtemarkering
 - type: 11 Ø10 breed
 - materiaal: thermoplast
 - aanbrengen lengtemarkering
 - type: Ø10,5 Ø10 breed
 - materiaal: thermoplast
 - aanbrengen dwarsmarkering
 - type: onafhankelijk Ø10,5 Ø10
 - materiaal: thermoplast
 - aanbrengen dwarsmarkering
 - type: Ø10,5 Ø10,5
 - materiaal: thermoplast
 - aanbrengen verkeersbord incl. flespaal (tenzij anders aangegeven)
 - type: de situatie
 - materiaal: type 1
 - reflector: type 1
 - plaat: conform RIVV 100
 - aanbrengen reflectorpaaltjes
 - buis: afstand 50 meter
 - bestaand hekwerk handhaven
 - systeengrens
 - grens 7 meter uit spoor
 - aanleggen tijdelijke drain
 - dikte: 400 mm
 - laagte: puur zandbeton; locatie indicatief

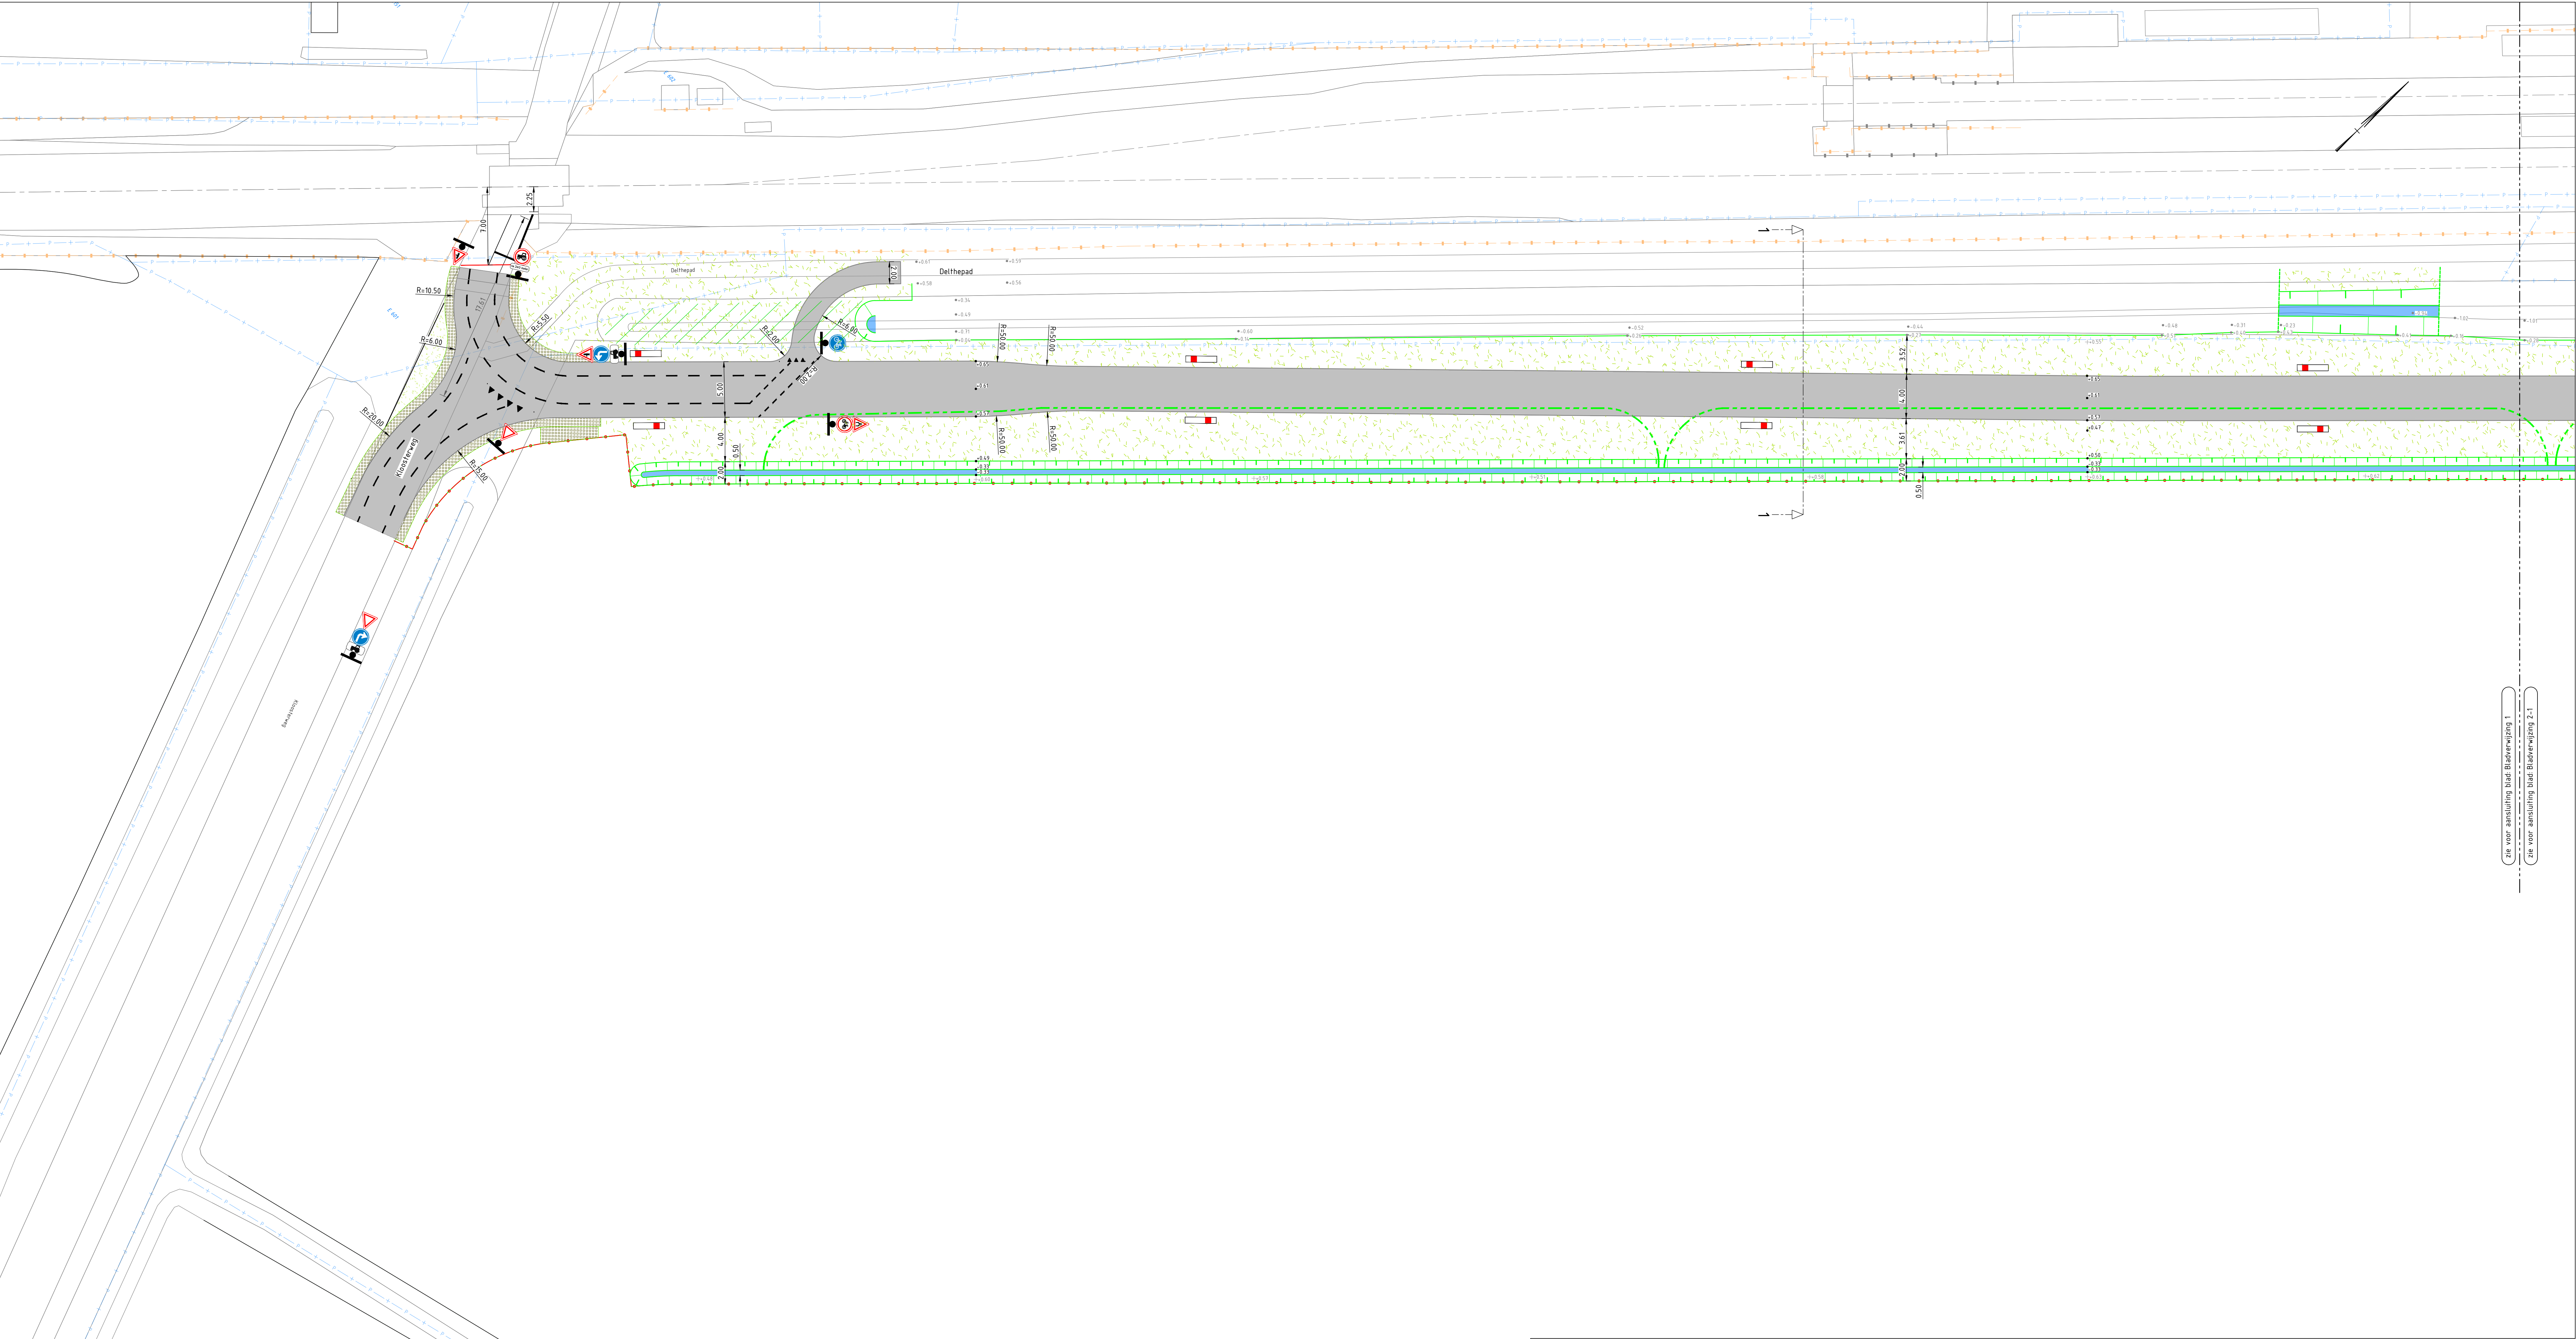

OVERZICHT
SCHAAAL 1:200

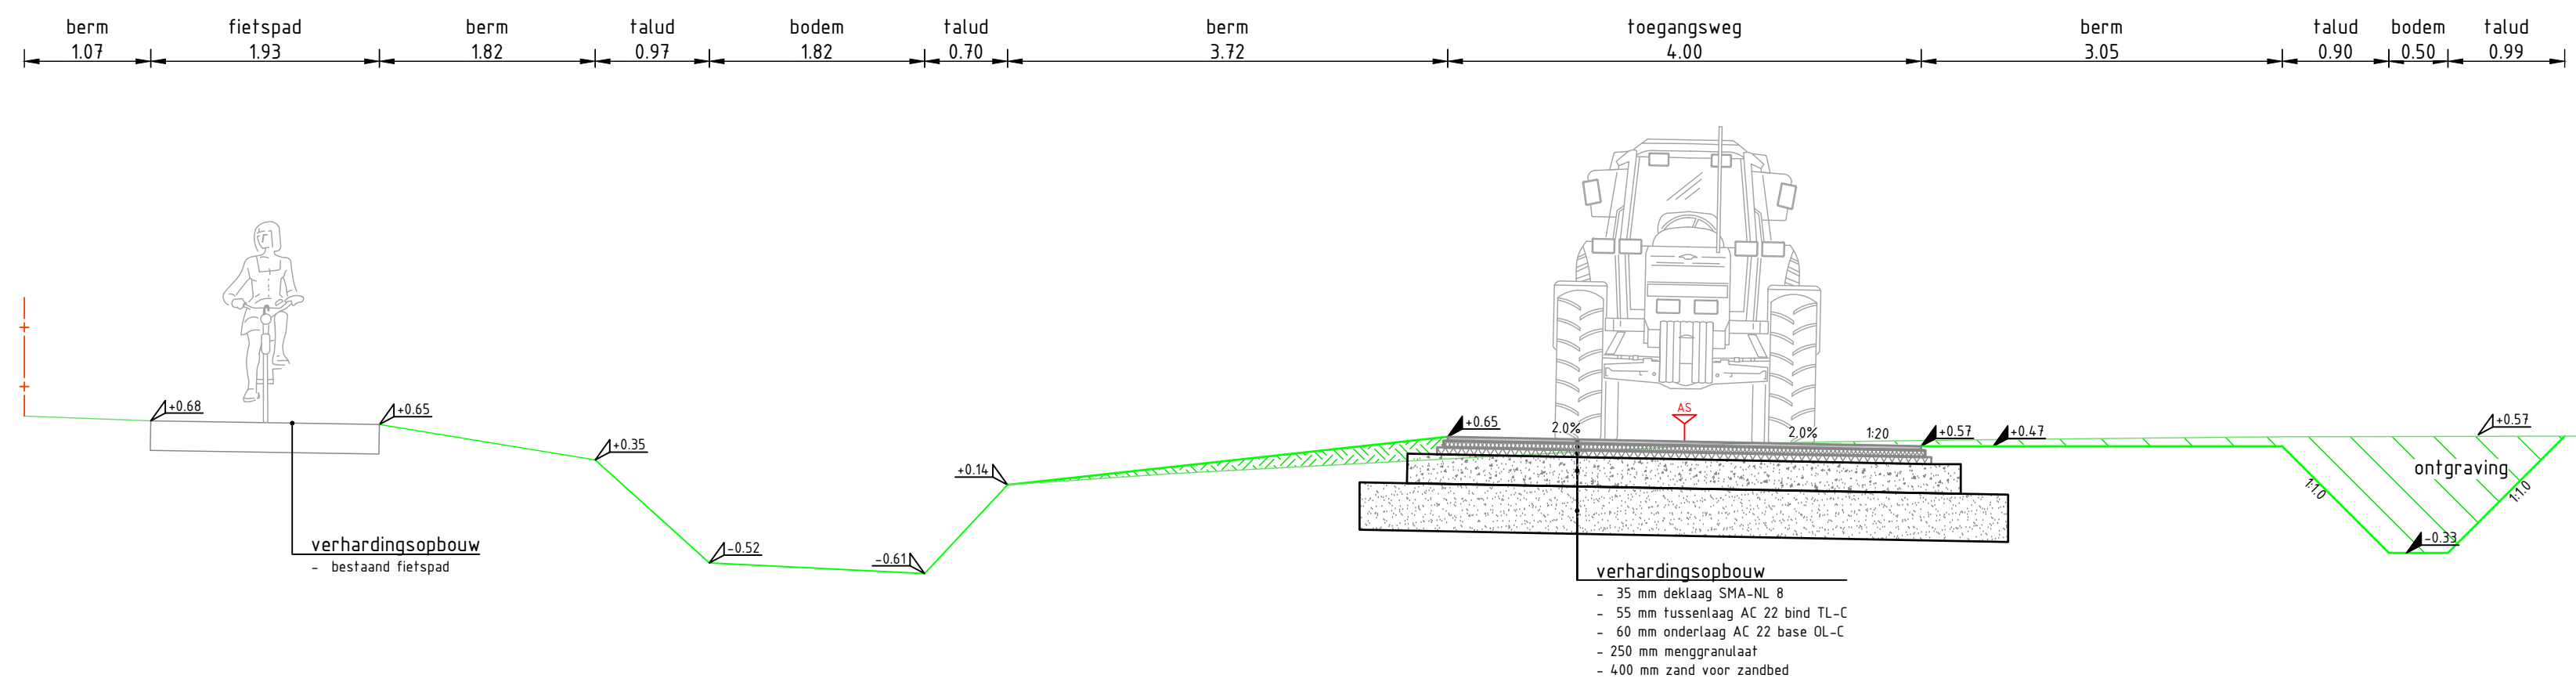

Dwarsprofiel 1-1
SCHAAAL 1:50

-3.00 N.A.P.

- ALGEMENE TOELICHTING:**
- Maten in meters, tenzij anders vermeld.
 - Materiaalmaten in mm, tenzij anders vermeld.
 - Peilmaten in meters t.o.v. N.A.P., tenzij anders vermeld.
 - Diameters in mm, tenzij anders vermeld.
 - Druiverv is op basis AHN3 en BGT.
 - Aansluiting op Kloosterweg en Westermansweg is op basis van inmeting.



DEFINITIEF

0 125m 250m
SCHAAAL 1:50

0 5m 10m
SCHAAAL 1:200

2.8	17-09-2025	MN	RL	Overse aanpak doorvoerd
1.0	14-09-2025	MN	RL	Bestekontwerp
0.9	09-09-2025	MN	RL	Wisselingen
Opdrachtgever: Gemeente Het Hogeland				
Project: Warfum Agrolagistieke weg				
Onderdeel: Bestekontwerp Situatietekening	Formaat:	Schaal:	Blad van	
	A01	1:50 / 1:200	1 van 5	
Tekening nr. 107202001-B0-S-01-1	Status:	Versto:	Datum:	
	2.8	2.8	17-09-2025	
Stegehuis Stegehuis 18 1717-12-000000	Gesteld:	Gecontroleerd:	Vrijgege:	
	MN	RL	RL	
Stegehuis Stegehuis 18 1717-12-000000				
1 www.stegehuis.nl 4 stegehuis.nl 10041 - 700007				

STEGEHUIS
OPLOSSINGEN VOOR RUIMTELIJKE OPGAVEN

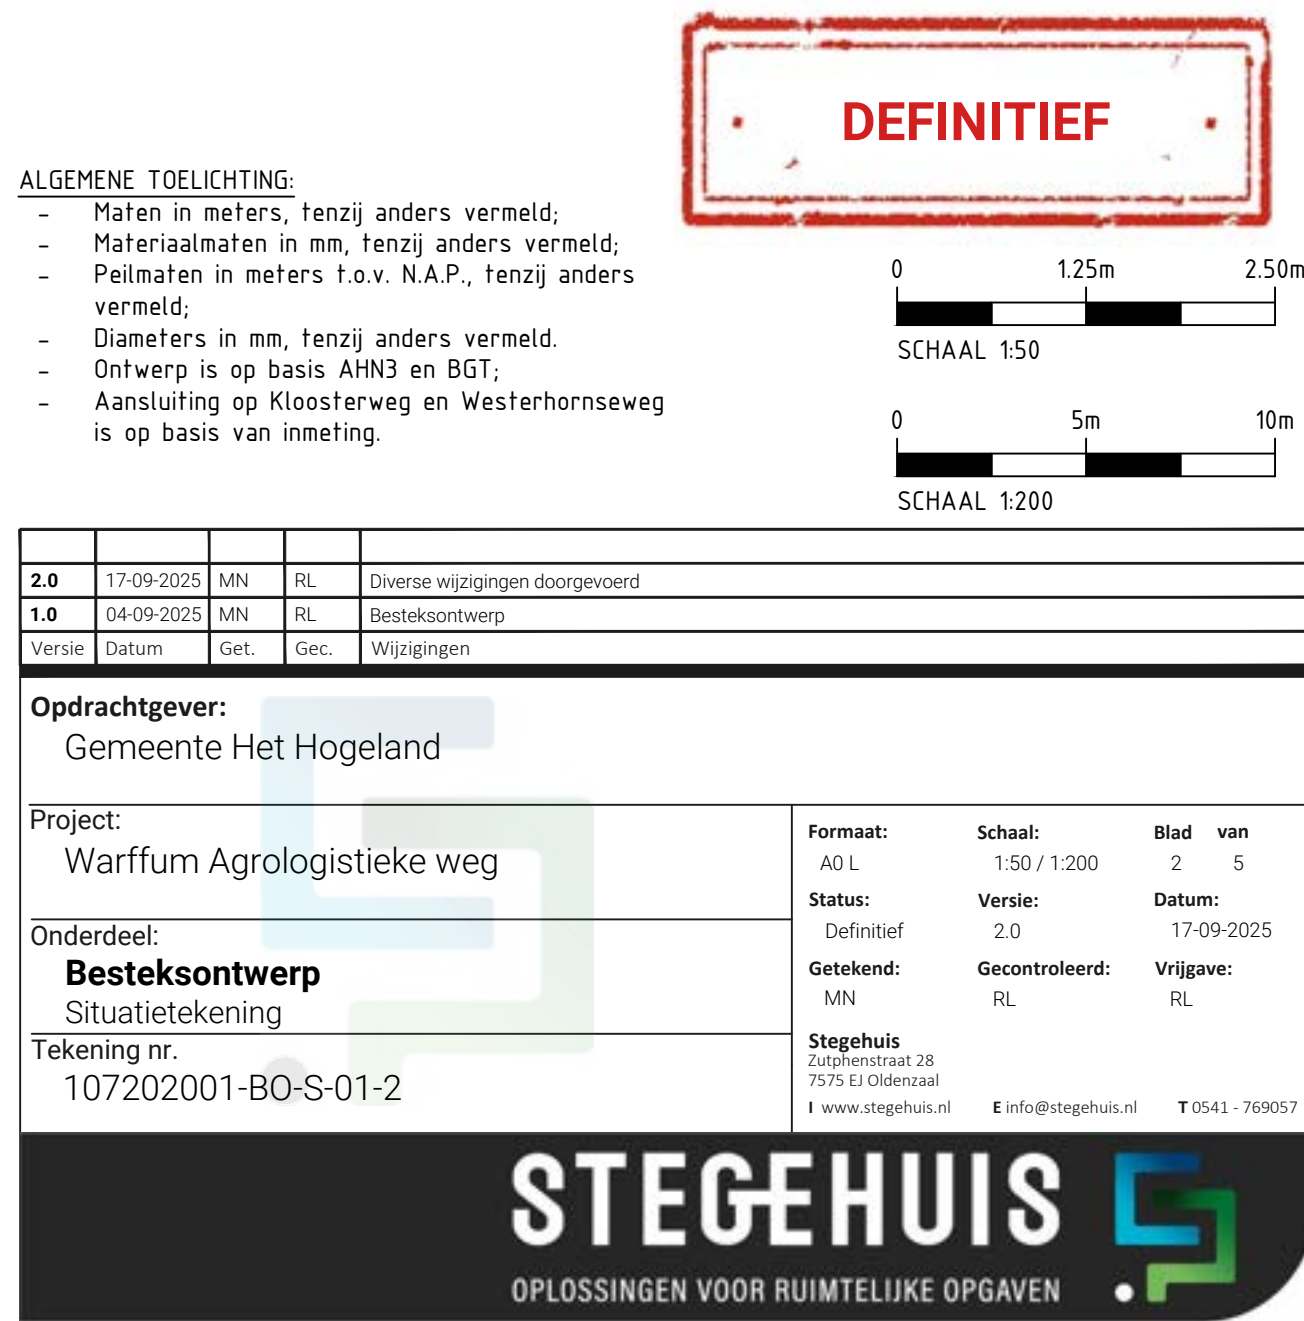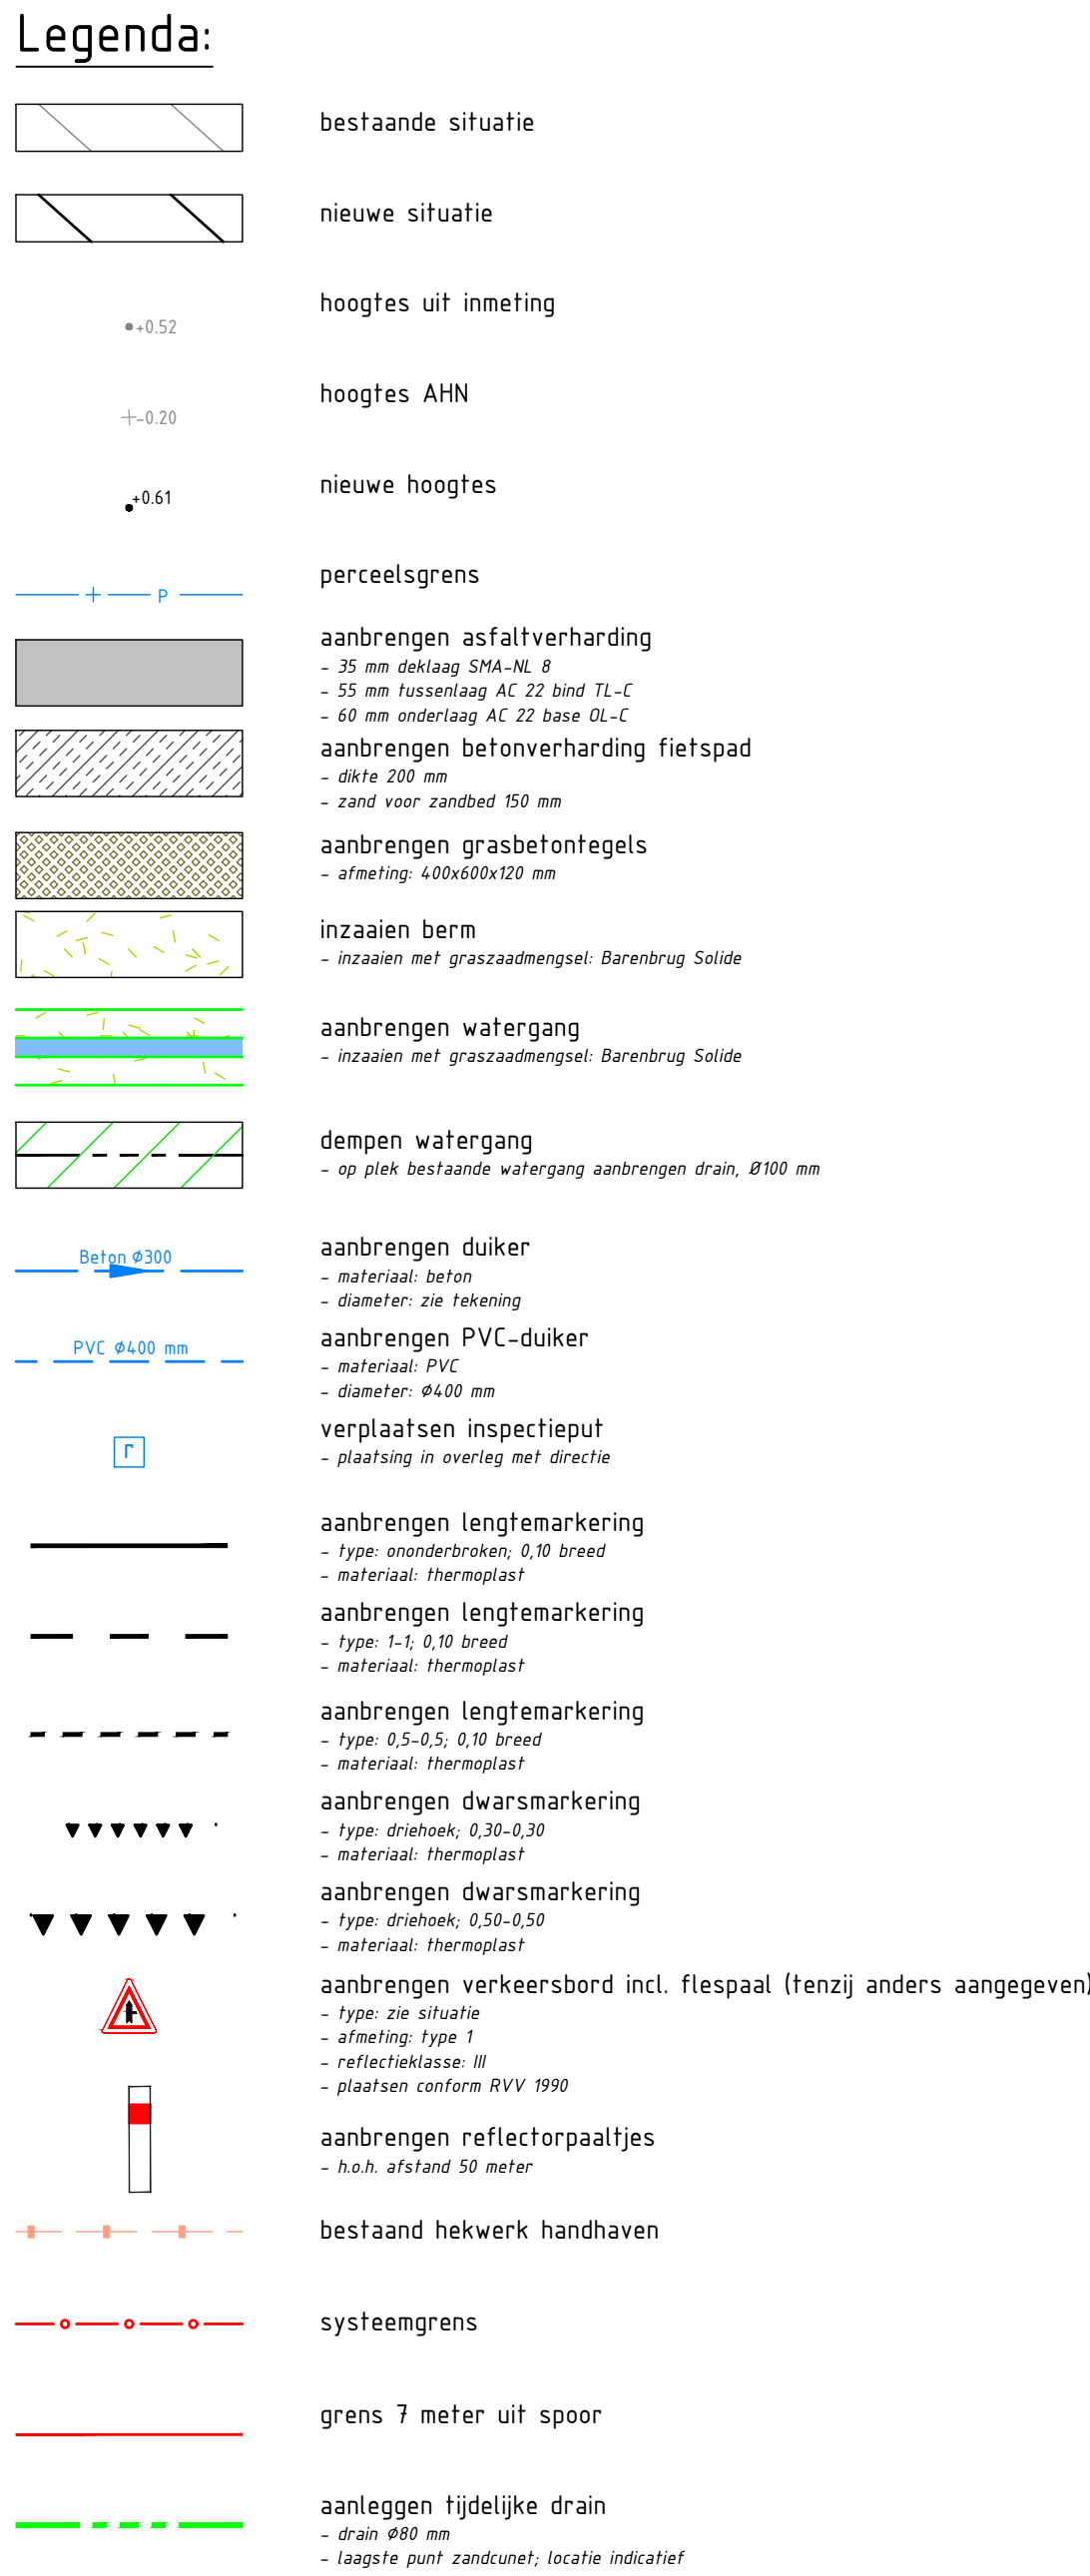





Legenda:

- bestaande situatie
- nieuwe situatie
- hoogtes uit inmeting
- hoogtes AHN
- nieuwe hoogtes
- perceelsgrens
- aanbrengen asfaltverharding
- 35 mm daklaag (D4A-A6, B)
 - 55 mm toelaag (A6, Z7) en/of T1-C
 - 60 mm onderlaag (A6, Z7) en/of T1-C
- aanbrengen betonverharding fietspad
- dikte 200 mm
 - 200 mm voorzijde 100 mm
- aanbrengen grasbetontegels
- afmeting: 450x250x20 mm
- inzaaien berm
- inzaaien met graszaadmengsel: Roroborg Solide
- aanbrengen watergang
- inzaaien met graszaadmengsel: Roroborg Solide
- dempen watergang
- op de bestaande watergang aanbrengen drain, Ø 300 mm
- aanbrengen duiker
- material: beton
 - doorvoer: 20 kV
- aanbrengen PVC-duiker
- material: PVC
 - doorvoer: 400 mm
- verplaatsen inspectieput
- plaatsing in meting met deure
- aanbrengen lengtemarkering
- type: anodiseerd, 0.10 breed
 - material: thermoplast
- aanbrengen lengtemarkering
- type: 1.5 x 8.18 breed
 - material: thermoplast
- aanbrengen lengtemarkering
- type: 0.5 x 0.5, 0.10 breed
 - material: thermoplast
- aanbrengen dwarsmarkering
- type: draad, 0.35 x 0.35
 - material: thermoplast
- aanbrengen dwarsmarkering
- type: draad, 0.55 x 0.55
 - material: thermoplast
- aanbrengen verkeersbord incl. flespaal (tenzij anders aangegeven)
- type: de stalle
 - afmeting: type 1
 - reflectieklasse: B
 - plaatsen volgens RIVV 199
- aanbrengen reflectorpaaltjes
- h.o.h. afstand 50 meter
- bestaand hekwerk handhaven
- systeengrens
- grens 7 meter uit spoor
- aanleggen tijdelijke drain
- drain Ø 400 mm
 - plaatsing op de bestaande locatie indicatief



OVERZICHT
SCHAAL 1 : 200

ALGEMENE TOELICHTING:

- Maten in meters, tenzij anders vermeld;
- Materiaalnamen in mm, tenzij anders vermeld;
- Peilmaten in meters t.o.v. N.A.P., tenzij anders vermeld;
- Diameters in mm, tenzij anders vermeld;
- Ontwerp is op basis AHN3 en BGT;
- Aansluiting op Rioslootweg en Westerhorseweg is op basis van inmeting

DEFINITIEF

0 125m 250m

SCHAAL 1:50

0 5m 10m

SCHAAL 1:200

Verz.	Datum	Ontw.	Cont.	Wijzigingen
2.0	17-09-2023	MN	RL	Dwarsprofiel 5-5
1.0	04-09-2023	MN	RL	Bestekontwerp

Opdrachtgever:

Gemeente Het Hogeland

Project:

Warffum Agrolgistieke weg

Onderdeel:

Bestekontwerp

Situatiekening

Tekening nr.

107202001-BO-S01-4

Formaat:

A0

Schaal:

1:50 / 1:200

Blad:

4 van 5

Status:

Definitief

Datum:

17-09-2023

Gepland:

MN

Gecontroleerd:

RL

Vrijgegeven:

RL

Stegehuis

Stegehuisweg 28

9755 LK Oudekerk

www.stegehuis.nl

info@stegehuis.nl

T 0541 - 70067

STEGEHUIS

OPLOSSINGEN VOOR RUIMTELIJKE OPGAVEN

