


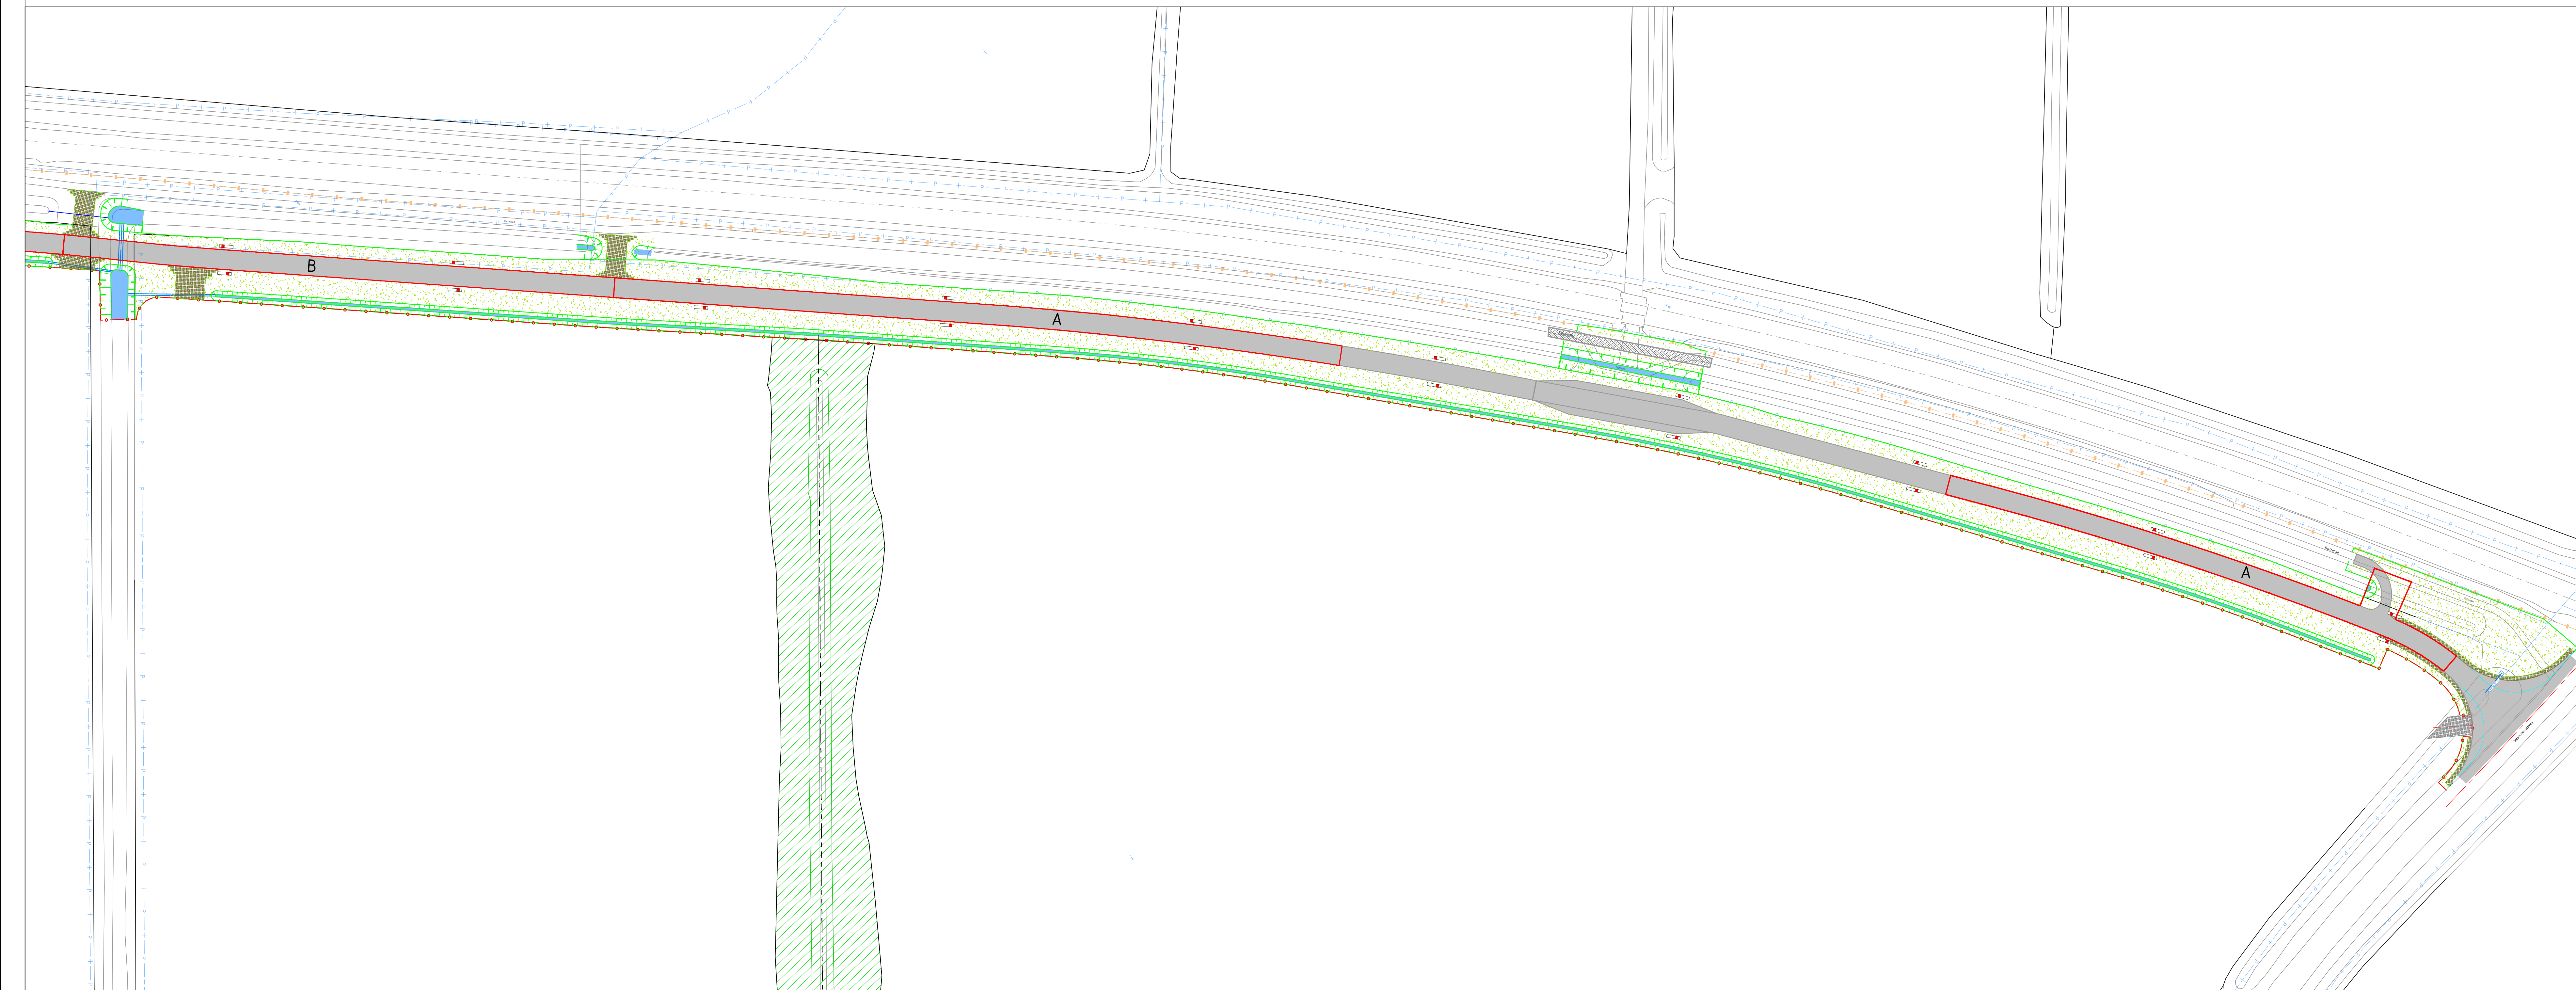


-3.00 N.A.P.

-3.00 N.A.P.

Detail zakbaak
SCHAAL 1 : 20

DEFINITIEF

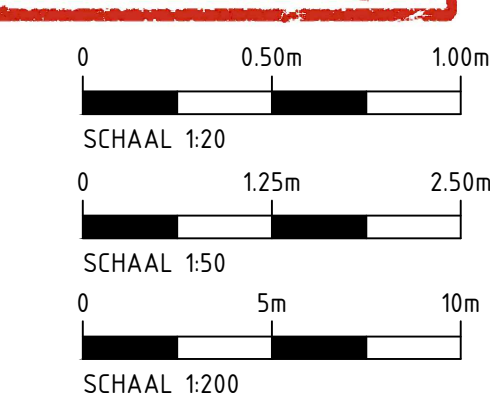

- ALGEMENE TOELICHTING:
- Maten in meters, tenzij anders vermeld;
 - Materiaalmaten in mm, tenzij anders vermeld;
 - Peilmaten in meters t.o.v. N.A.P., tenzij anders vermeld;
 - Diameters in mm, tenzij anders vermeld.
 - Ontwerp is op basis AHN3 en BGT;
 - Aansluiting op Kloosterweg en Westerhornseweg is op basis van meting.

2	20	17-09-2021	MN	RL	Diverse uitgangen doorvoerd				
1	10	04-09-2021	MN	RL	Bestekontwerp				
		09-09-2021	Get	Get	Willingen				

Onderwerp:
Gemeente Het Hogeland

Project:
Warffum Agrologistieke weg

Onderdeel:
Bestekontwerp
Locaties voorbelaasting

Tekening nr.
107202001-B0-VB-01-1

Formaat: A0/L	Schaal: 1:20 / 1:50 / 1:200	Blad van: 1
Status: Vrijgegeven	Verst: 2	Datum: 19-09-2025
Gebruik: MNS	Gecontroleerd: 1	Vrijgegeven: RL

Stap 1
Stap 1 is klaar
Aanpak vooraf
Aanpak vooraf