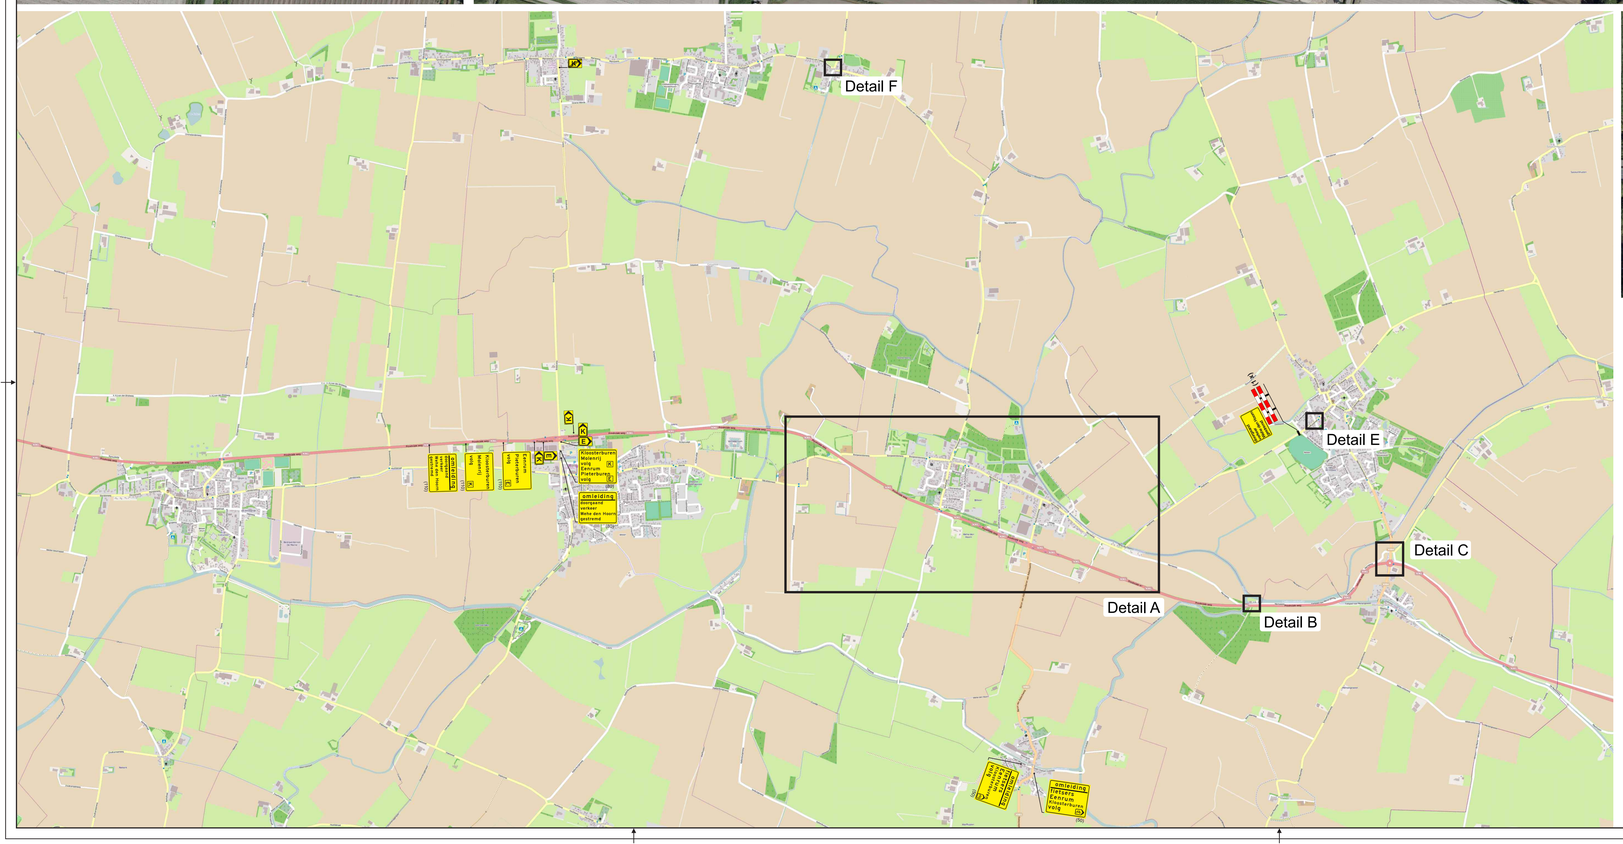

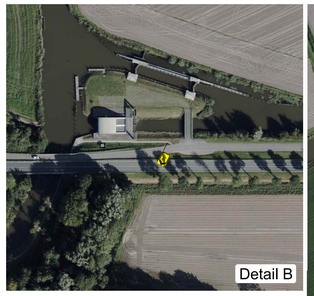

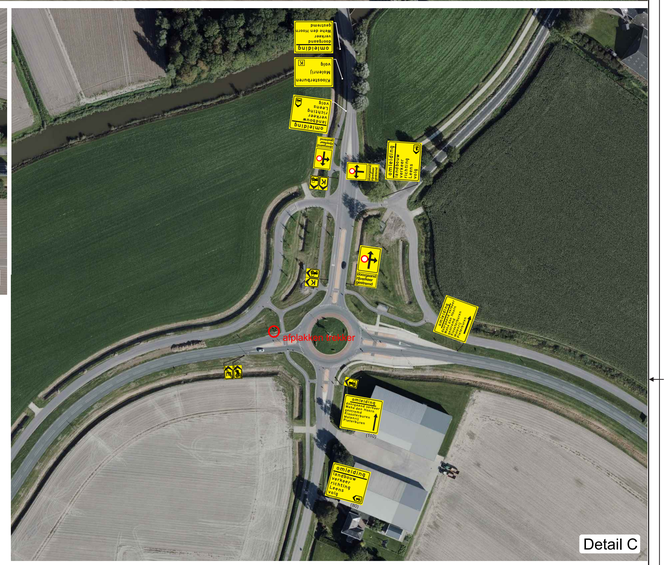

conflicterende bebording afplakken

werkvak

V **wegvak afgesloten van .-. t/m .-.**

SPIN	Ja ☐ Nee ■	**SMS code**	Ja ■ Nee ☐
Markering	Ja ☐ Nee ■	**Verlichting**	Ja ☐ Nee ■
Langs afz.	Ja ☐ Nee ■	**Kegel** ☐ **Bakens** ☐ **Barrier** ☐	

Opdrachtgever:

oosterhofholman

Project: **Herinrichting route Leens**

Onderdeel: **Vkm Wehe-den Hoorn**

Tekeningnummer: **2100077-002-VP-1-1-6.0** Status: **Definitief**

Getekend door:	**Yannick Schone**	Datum: **02-07-2021**	Formaat: **A2**
Gecontroleerd:	**Meindert Zijlstra**	Datum: **02-07-2021**	Schaal: **n.v.t.**

Opmerking:

-Voor maatvoering (.) zover niet aangegeven ( ) worden de richtlijnen gehanteerd zoals vermeld in publicaties Sfa en Wb en van de CROW

Het copyright van deze tekening behoort toe aan:

WEGWIJSRENT
Grijpskerk
Kievitsweg 13
T (0594) 280124
info@wegwijsrent.nl